

LE TRISKELL

Ville de Pont-l'Abbé

Fiche technique | Saison 2021-2022



[Visite Virtuelle à 360°](#)

Salles
Lumières
Son
Vidéo
Divers



PONT-L'ABBÉ
Pont - ' n - A b a d

Contacts technique :

Tel : 02 98 66 00 40

Uwe POENSGEN
technique@letriskell.com

&

Antoine AICHOUN
technique2@letriskell.com

Site web : **www.letriskell.com**

AMPHITHÉÂTRE – Salle VIOLETTE VERDY

Jauge : 638 places sécable en 478 places

Largeur : 18m

Distance Manteau - aplomb fond gradin : 24M

Plateau :

Ouverture : 16m

Hauteur : 7m

Proscenium :

Ouverture : 16m

Profondeur : 1m35

Scène :

Pente : 0%

Plancher en sapin acrylique noire - pas de dessous

Rideau de scène en velours Bleu nuit

Distance mur à mur Jardin – Cour : 22 m

Distance Manteau - mur Lointain : 10 m

Distance Manteau - rideau Lointain : 9m

Distance passerelle Jardin – Cour : 19m

13 praticables 2 x 1m type Samia

Cintres :

Hauteur sous grill : 9m

Hauteur sous perches : 7 à 8 m

12 perches manuelles 35 kg de charge utile

3 perches motorisées 300 kg de charge utile

1 passerelle de face (projecteur à 7m70 du niveau plateau)

2 passerelles latérales sous grill (projecteur à 7m70)

1 passerelle lointain sous grill (projecteur à 7m70)

2 perches allemandes 35 kg de charge utile

Accès plateau / déchargement :

Porte à l'arrière du bâtiment à niveau du plateau.

Dimensions : Largeur 2m90 – Hauteur 3m40

SALLE POLYVALENTE

Jauge : 1150 places debout

Superficie : 620 m² sécable en un tiers/deux tiers avec cloison mobile et traitement acoustique

Espace scénique : possible de 100m² – Hauteur sous plafond 4m50

SALLE MULTI-USAGE

Jauge : 200 personnes

Superficie : 100 m²

Espace avec vue sur château et étang de Pont-l'abbé à usage de catering, expositions, réunions, formations, etc..

Bâtiment raccordé à la fibre optique – WIFI gratuit accessible dans tout le bâtiment et à l'extérieur

LUMIÈRES

- Jeu d'orgue :** MA LIGHTING Grand MA3 OnPC Command WING
MA LIGHTING Light Commander II
AVAB Presto
MX48 STRAND LIGHTING
- Puissance :** 48 x 3 Kw DMX 512 DIMKIT avec PALM
12 x 2 Kw DMX 512 RVE
- Projecteurs :** 6 Lyres Spot à LED 350w CAMEO Zoom 10 à 30°
6 FUNSTRIP OXO à led 10x8W
59 PC SCENILUX FL 1000w
6 PC JULIAT 2000w
1 série d'ACL
38 PAR 64 1000w 220v CP 60/61/62
10 PAR LED CONTEST 18 LEDs x 12W (RGBAW+UV)
10 Découpes STRAND Cantata 1000w (4 x 11/26 et 6x
12/32 - 6 portes Gobos)
2 Découpes JULIAT 714 SX
2 Découpes JULIAT 713 SX
6 Découpes JULIAT 614 SX
8 Cycliodes Quartz Color 1000w
- Divers :** 6 pieds projecteurs SCENILUX 2M
Platines rasantes
1 machine à brouillard Unique 2.1
1 Splitter / booster DMX Philipps
1 Nodal / Enregistreur DMX ARTNET Wifi STAIRVILLE
REPLAY SHOW

Les réglages se font avec une nacelle de marque Génie.

SON

Régie : 1 Console CL5 YAMAHA + RIO 32/16
1 Console LS9/16 YAMAHA
Patch son 32/8 HARTING double
2 Platines CD avec autopause

Façade : Processeur DOLBY LAKE LP4D12
4 MTD 115 L-ACOUSTICS
2 SB 118 L-ACOUSTICS
2 MTD 108a L-ACOUSTICS (Frontfills)

Retour : 4 MTD 112 L-ACOUSTICS
2 AUDIOPHONY Acute 08 amplifiées 150W
2 BEHRINGER C210 colonnes amplifiées 200W

Micros :

SHURE :	4 x SM58 + 3 x SM57 + 2 x BETA58 6 x MX 412 conférence 2 récepteurs HF ULX + 2 SM58 3 récepteurs HF QLX+3 SM58 +Bodypack
SEINNHEISER :	2 x 845° + 2 x 855°
AKG :	2 x C1000 S
SUPERLUX :	1 x PRO218A + 1 x E100 + 2 x S502 + 4 x HI10 + 1 x PRA628MKII
T-BONE :	2 x OVID CC100 + 3 x CD55 (mics toms)
DPA :	1 x 4088 CORE (serre-tête)

4 DI actives MILLENIUM, 3 DI passives MONARCH


Divers : 14 grands pieds micros
5 petits pieds micros et 6 pieds de table
2 pieds d'enceinte à treuil (H 2m / charge 60Kg)
5 pieds MANFROTTO 1005BAC (H 2,73m / charge 10Kg)
6 postes de Talkie Walkie MOTOROLA
1 casque audio BEYERDYNAMIC DT-770 pro

VIDÉO

- 1 Vidéoprojecteur CHRISTIE D13WU-HS 13500 lumens
- 1 Vidéoprojecteur SANYO PLC-XP56 5000 lumens
- 1 Mélangeur vidéo ROLAND V-40HD
- 1 Extendeur HDMI TP70L (70m max)
- 1 PC vidéo avec licence Madmapper
- 1 Dispositif de connexion sans fil BARCO ClickShare CSE-200 (jusqu'à 2 sources simultanées compatible PC/MAC/IOS/ANDROID)
- 1 Lecteur DVD blue ray
- 1 Retour Vidéo LCD SAMSUNG 102cm
- 1 Écran 9m x 7m au milieu de la scène
- 1 Écran 1,5m x 2m Oray Butterfly mobile

DIVERS

- Tapis de danse noir : 10x12 M
- 4 jeux de pendrillons bleu nuit (pendrillon 2,2m x 7,5m)
- 5 frises bleu nuit (frise 2m x 18m)
- 1 loge maquillage
- 1 loge pour 5 personnes
- Tabouret de musicien
- Stand de guitare double
- 6 pupitres partition noir

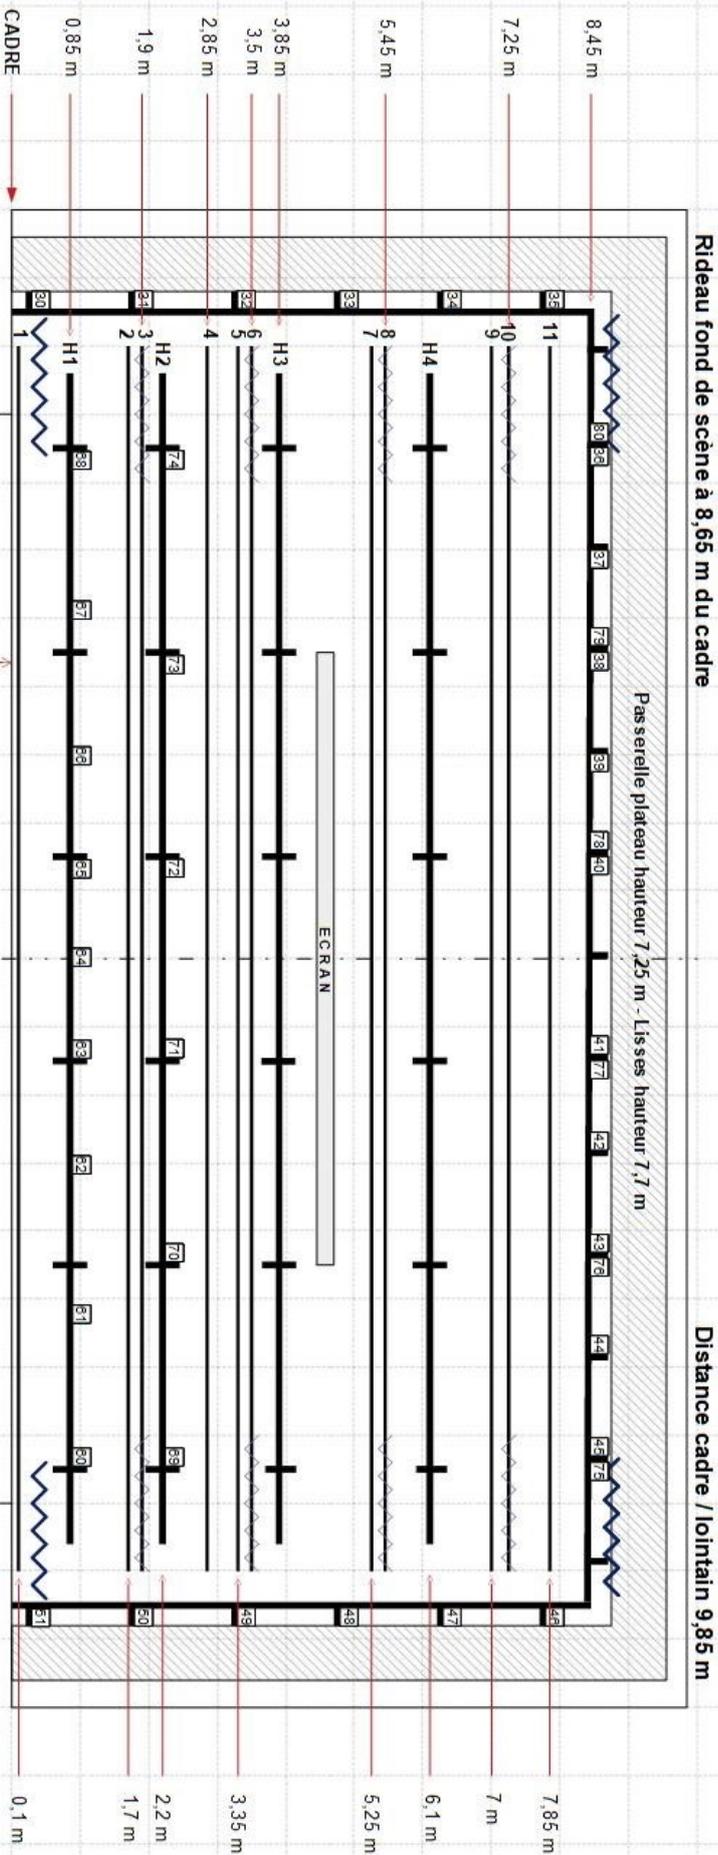


Frises amovibles sur perches 1-2-5-7-9

Face sur passerelle hauteur : 7,7m / distance cadre : 4m

LE TRISKELL / PLAN DE PERCHES

ECHELLE 1/100

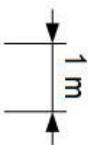


-  Perches motorisées H1-H4 / CMU 300Kgs
-  Perches manuelles 1-11 / CMU 35Kgs
-  Lisses passerelles
-  Rideau de scène et de fond de scène
-  Pendillon



PONT-L'ABBÉ
Pont-l'Abbé

LE TRISKELL
Ville de Pont-l'Abbé


Service culturel de la ville de Pont-l'abbé
Le Triskell, rue Mstislav Rostropovitch, 29120 Pont-l'abbé
technique@letriskell.com / technique@letris.kell.com Tél : 0298660040

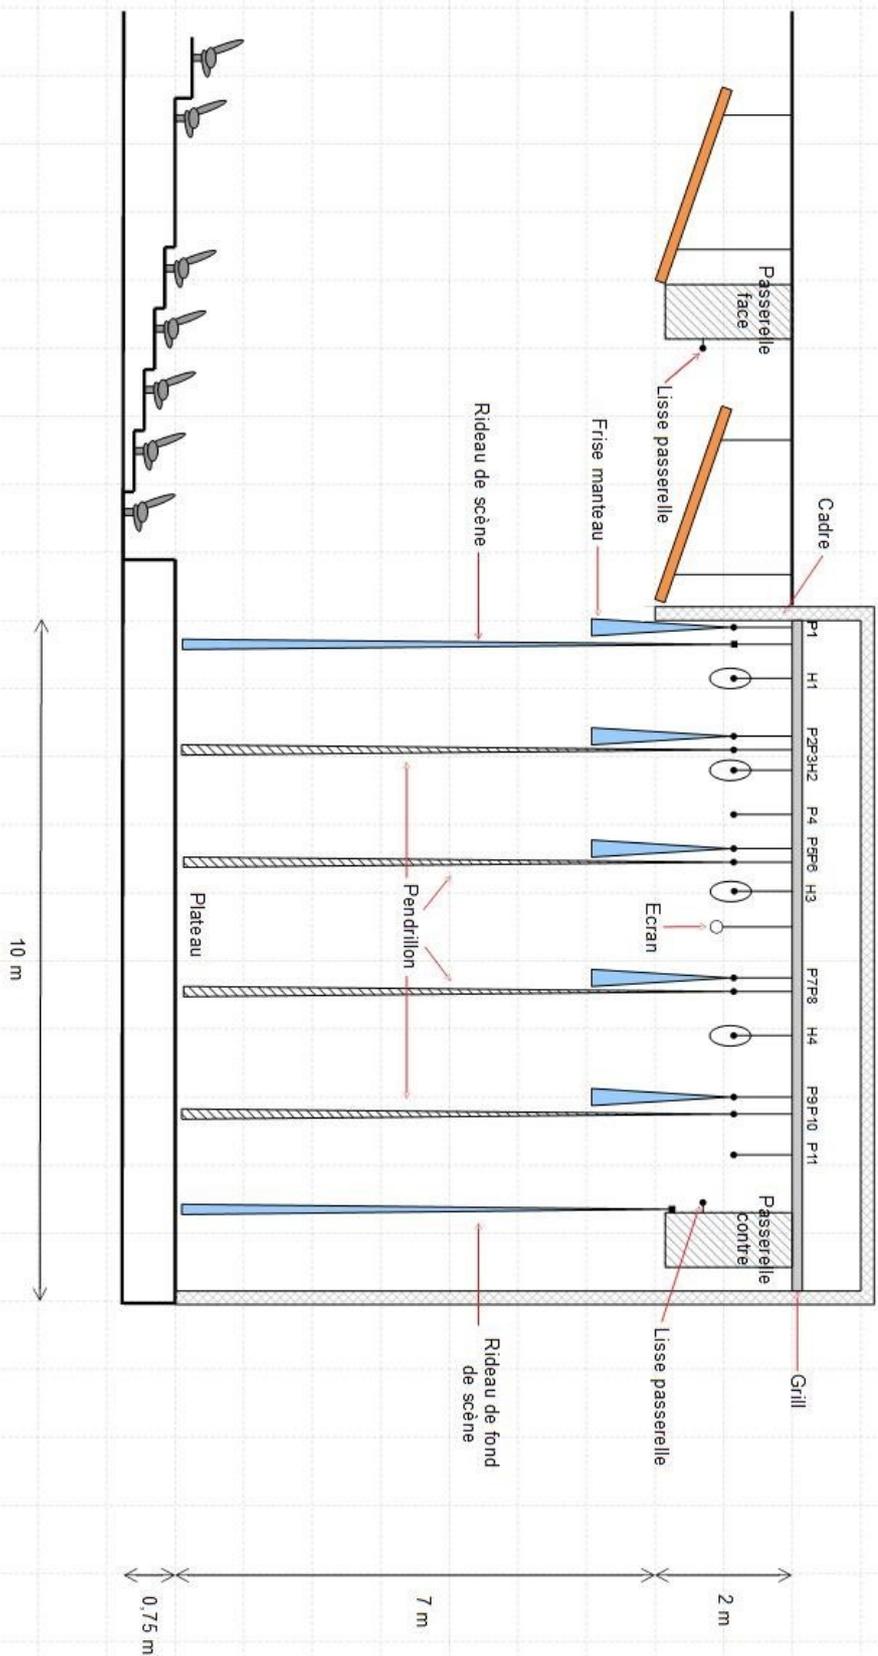


- Plateau : Ouverture 16 m / hauteur 7 m
- Proscenium : Ouverture 16m / Profondeur 1,35 m
- Distance mur à mur scène jardin – cour : 22 m
- Distance manteau – mur lointain : 10 m
- Distance manteau – rideau fond de scène : 9 m

LE TRISKELL / COUPE SCENE V.VERDY

ECHELLE 1/100

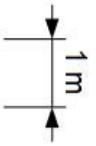


Service culturel de la ville de Pont-l'abbé
 Le Triskell, rue Mstislav Rostropovitch, 29120 Pont-l'abbé
 technique@letriskell.com / technique2@letriskell.com Tél : 0298660040

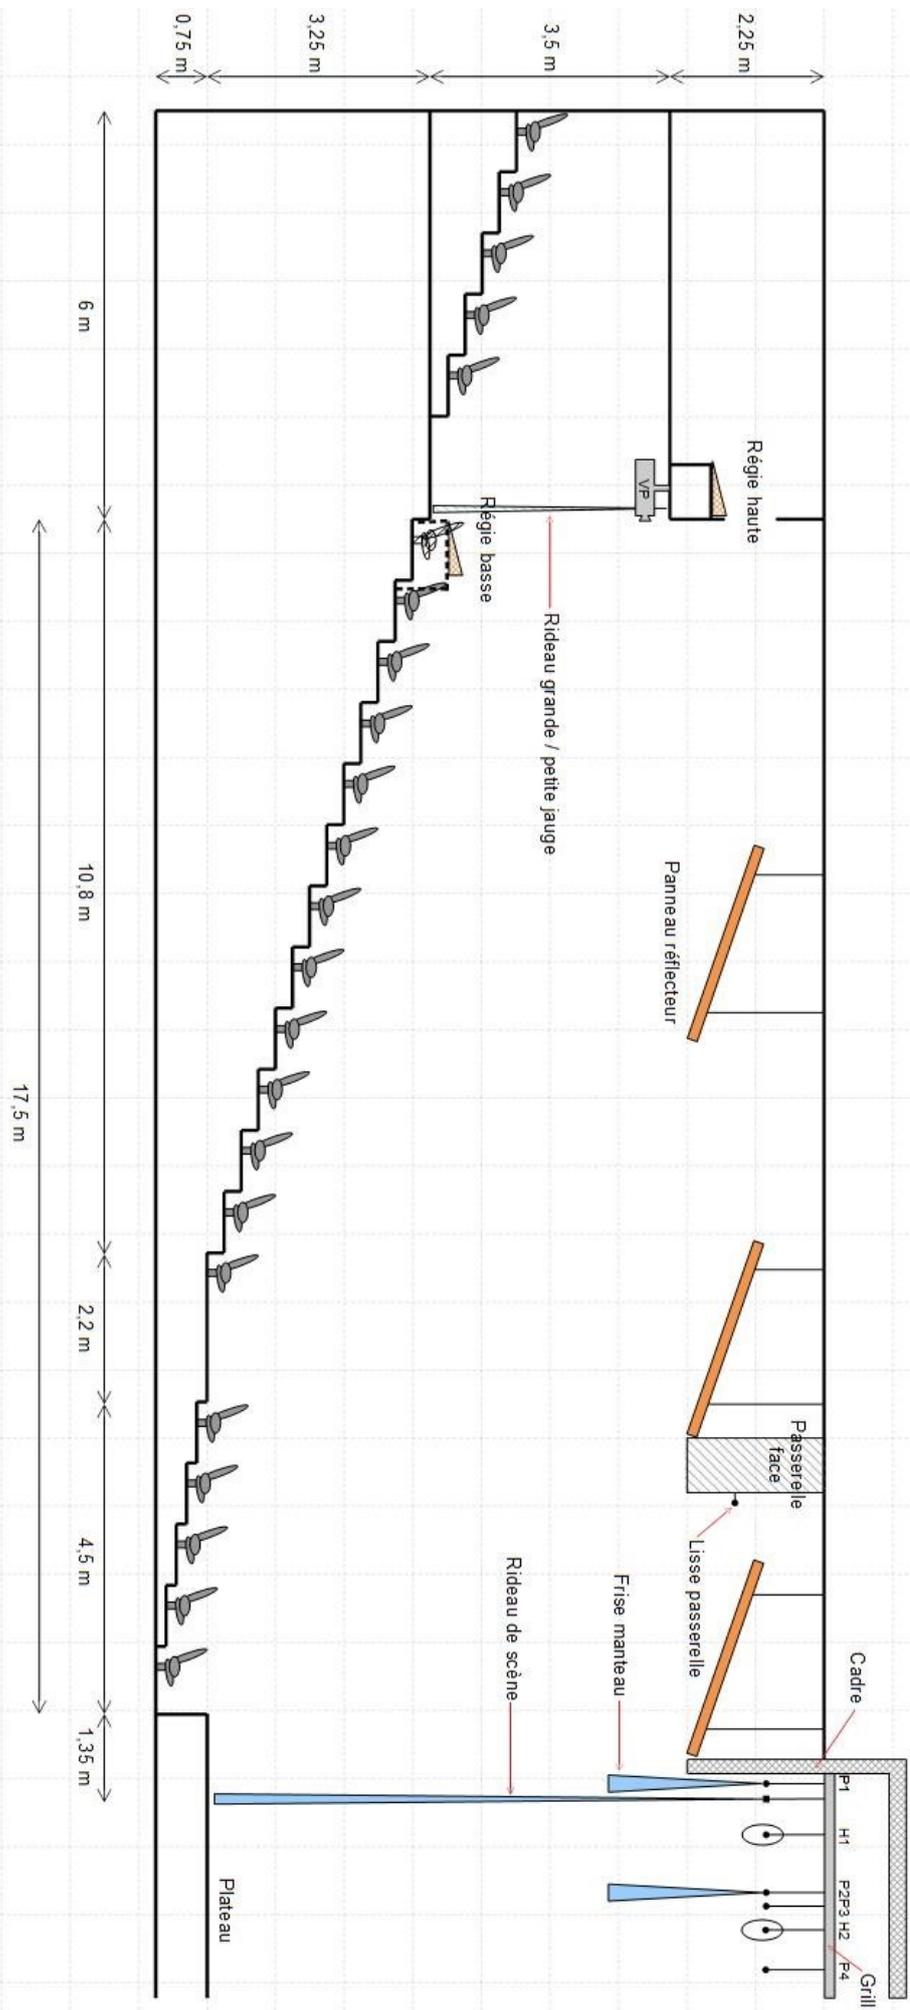


Jauge : 638 places secable en 478 places
Largeur salle V.VERDY : 18m
Distance manteau – fond gradins : 24,5m
Distance VP – Ecran : 23 m
 Régie basse amovible composée de 2 SAMILA (1m x 4m)

LE TRISKELL / COUPE SALLE V.VERDY
ECHELLE 1/100

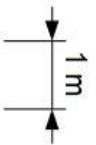


Service culturel de la ville de Pont-l'abbé
 Le Triskell, rue Mstislav Rostropovitch, 29120 Pont-l'abbé
 technique@letriskell.com / technique2@letriskell.com Tél : 0298660040

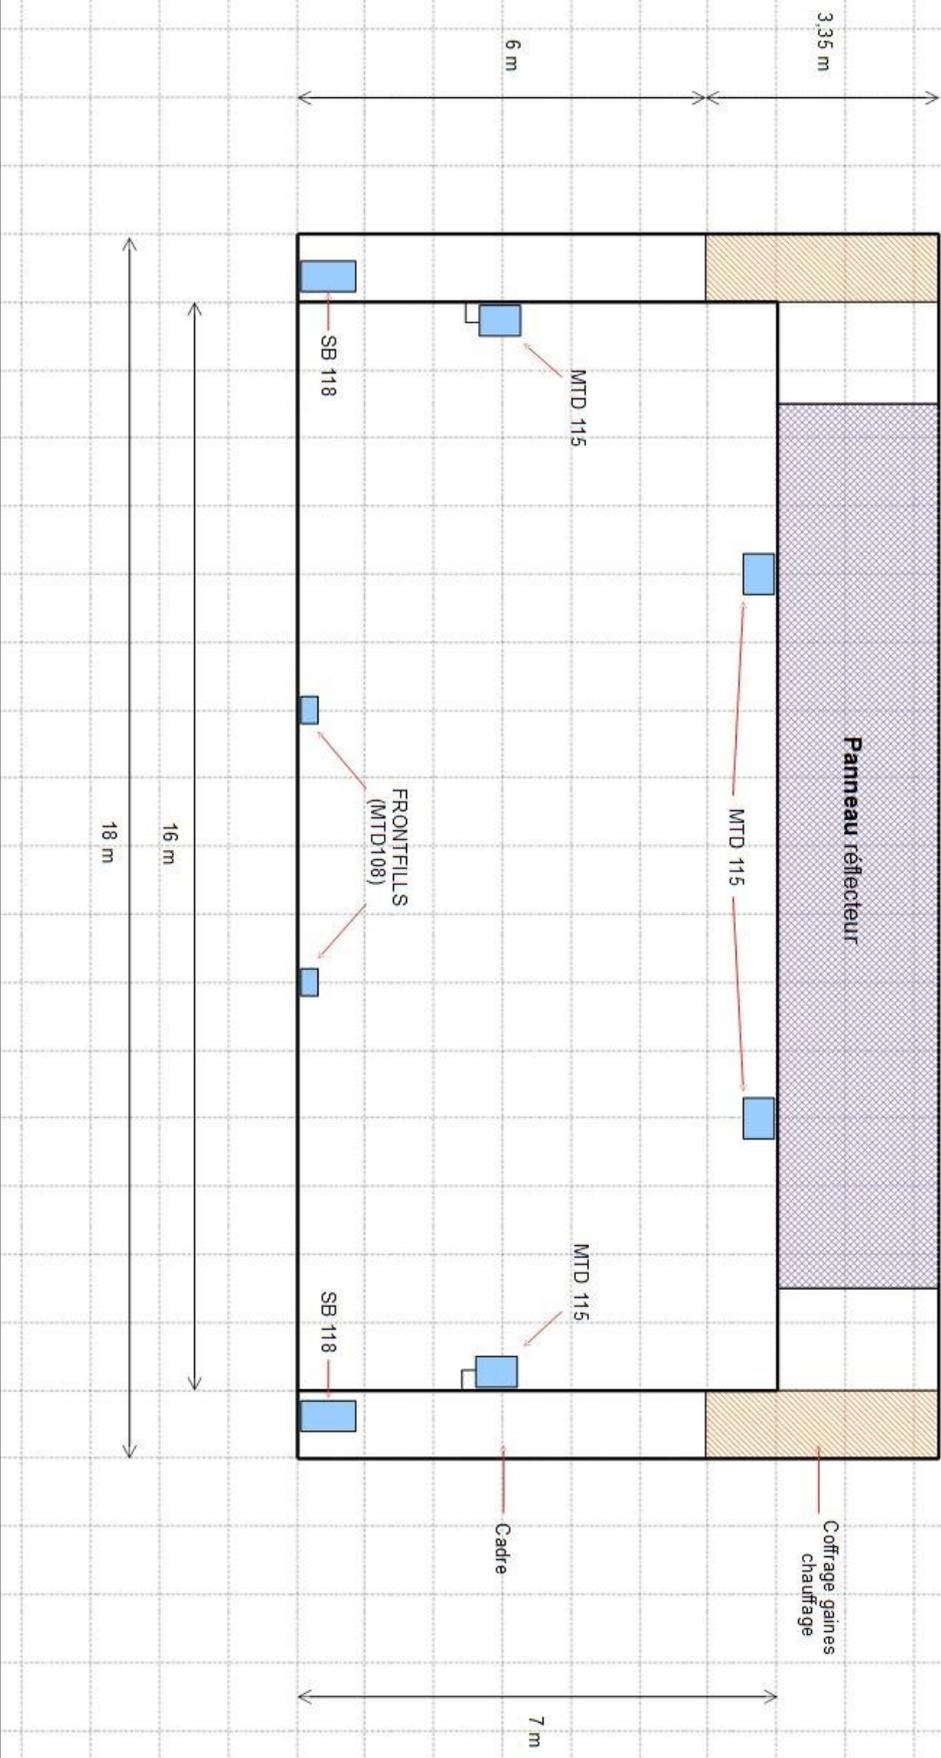

Diffusion : 4xMTD115 + 2xSB118 + 2xMTD108
Rappels salle : 2xMTD112
Processeur : Dolby Lake LP4D12
Amplification : LA48, LA24 L-ACOUSTICS

LE TRISKELL / PLAN FACE V.VERDY
ECHELLE 1/100

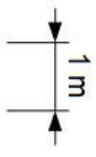

Service culturel de la ville de Pont-l'abbé
 Le Triskell, rue Mstislav Rostropovitch, 29120 Pont-l'abbé
technique@letriskell.com / technique@letriskell.com Tel : 0298660040



Service culturel de la ville de Pont-l'abbé
 Le Triskell, rue Mstislav Rostropovitch, 29120 Pont-l'abbé
 technique@letriskell.com / technique2@letriskell.com Tél :0298660040

Centre culturel LE TRISKELL PLAN DES SIÈGES SALLE VIOLETTE VERDY

Côté jardin
N° impairs

SCENE

Côté cour
N° pairs

A	272523211917	A	151311 9 7 5 3 1 2 4 6 8 1012 1416	A	182022242628	A
B	272523211917	B	151311 9 7 5 3 1 2 4 6 8 1012 1416	B	182022242628	B
C	272523211917	C	151311 9 7 5 3 1 2 4 6 8 1012 1416	C	182022242628	C
D	272523211917	D	151311 9 7 5 3 1 2 4 6 8 1012 1416	D	182022242628	D
E	272523211917	E	151311 9 7 5 3 1 2 4 6 8 1012 1416	E	182022242628	E
		F	11 9 7 5 3 1 2 4 6 8 1012	F	1416182022	F
		G	11 9 7 5 3 1 2 4 6 8 1012	G	1416182022	G
		H	11 9 7 5 3 1 2 4 6 8 1012	H	1416182022	H
		I	11 9 7 5 3 1 2 4 6 8 1012	I	1416182022	I
		J	11 9 7 5 3 1 2 4 6 8 1012	J	1416182022	J
		K	11 9 7 5 3 1 2 4 6 8 1012	K	1416182022	K
		L	11 9 7 5 3 1 2 4 6 8 1012	L	1416182022	L
		M	11 9 7 5 3 1 2 4 6 8 1012	M	1416182022	M
		N	151311 9 7 5 3 1 2 4 6 8 1012 1416	N	1820222426283032	N
		O	151311 9 7 5 3 1 2 4 6 8 1012 1416	O	1820222426283032	O
		P	151311 9 7 5 3 1 2 4 6 8 1012 1416	P	1820222426283032	P
		Q	151311 9 7 5 3 1 2 4 6 8 1012 1416	Q	1820222426283032	Q
		R	151311 9 7 5 3 1 2 4 6 8 1012 1416	R	1820222426283032	R
		S	151311 9 7 5 3 1 2 4 6 8 1012 1416	S	1820222426283032	S
		T	151311 9 7 5 3 1 2 4 6 8 1012 1416	T	1820222426283032	T
		U	151311 9 7 5 3 1 2 4 6 8 1012 1416	U	1820222426283032	U
		V	151311 9 7 5 3 1 2 4 6 8 1012 1416	V	1820222426283032	V
		W	151311 9 7 5 3 1 2 4 6 8 1012 1416	W	1820222426283032	W