

# LE TRISKELL

## Ville de Pont-l'Abbé

### Fiche technique | Saison 2023-2024

Salles  
Lumières  
Son  
Vidéo  
Divers



## **Contacts technique :**

Tel : 02 98 66 00 40

**Uwe POENSGEN**

Régisseur général

[technique@letriskell.com](mailto:technique@letriskell.com)

**Antoine AÏCHOUN**

Régisseur général adjoint chargé  
du son

[technique2@letriskell.com](mailto:technique2@letriskell.com)

**Sacha BOUDITCHENKO**

Régisseur lumières

[technique3@letriskell.com](mailto:technique3@letriskell.com)

Site web : **[www.letriskell.com](http://www.letriskell.com)**

## **AMPHITHÉÂTRE – Salle VIOLETTE VERDY**

**Jauge :** 638 places sécable en 478 places

**Largeur :** 18m

**Distance Manteau - aplomb fond gradin :** 24M

### **Plateau :**

Ouverture : 16m

Hauteur : 7m

### **Proscenium :**

Ouverture : 16m

Profondeur : 1m35

### **Scène :**

Pente : 0%

Plancher en sapin acrylique noire - pas de dessous

Rideau de scène en velours Bleu nuit

Distance mur à mur Jardin – Cour : 22 m

Distance Manteau - mur Lointain : 10 m

Distance Manteau - rideau Lointain : 9m

Distance passerelle Jardin – Cour : 19m

13 praticables 2 x 1m type Samia

### **Cintres :**

Hauteur sous grill : 9m

Hauteur sous perches : 7 à 8 m

11 perches manuelles 30 kg de charge utile

4 perches motorisées 300 kg de charge utile

1 passerelle de face (projecteur à 7m70 du niveau plateau)

2 passerelles latérales sous grill (projecteur à 7m70)

1 passerelle lointain sous grill (projecteur à 7m70)

2 perches allemandes 30 kg de charge utile

**Accès plateau / déchargement :**

Porte à l'arrière du bâtiment à niveau du plateau.

Dimensions : Largeur 2m90 – Hauteur 3m40

**SALLE POLYVALENTE**

**Jauge** : 1150 places debout

**Superficie** : 620 m<sup>2</sup> sécable en un tiers/deux tiers avec cloison mobile et traitement acoustique

**Espace scénique** : possible de 100m<sup>2</sup> – Hauteur sous plafond 4m50

**SALLE MULTI-USAGE**

**Jauge** : 200 personnes

**Superficie** : 100 m<sup>2</sup>

**Espace** avec vue sur château et étang de Pont-l'abbé à usage de catering, expositions, réunions, formations, etc..

**Bâtiment raccordé à la fibre optique – WIFI gratuit accessible dans tout le bâtiment et à l'extérieur**

# **LUMIÈRES**

**Jeu d'orgue :** MA LIGHTING Grand MA3 OnPC Command WING  
MA LIGHTING Light Commander II  
AVAB Presto

**Puissance :** 48 x 3 Kw DMX 512 DIMKIT avec PALM  
12 x 2 Kw DMX 512 RVE

**Projecteurs :** 8 Lyres Spot à LED 350w CAMEO EVOS S3  
6 ROGUE R2 Wash  
6 FUNSTRIP OXO à led 10x8W  
59 PC SCENILUX FL 1000w  
6 PC JULIAT 2000w  
1 série d'ACL  
38 PAR 64 1000w 220v CP 60/61/62  
10 PAR LED CONTEST 18 LEDs x 12W (RGBAW+UV)  
10 Découpes STRAND Cantata 1000w (4 x 11/26 et 6x  
18/32 - 6 portes Gobos )  
2 Découpes JULIAT 714 SX  
2 Découpes JULIAT 713 SX  
6 Découpes JULIAT 614 SX  
6 Cycliodes Quartz Color 1000w

**Divers :** 6 pieds projecteurs SCENILUX 2M  
15 pieds MANFROTTO 1005BAC (H 2,73m/charge 10Kg)  
Platines rasantes  
1 générateur de brume MDG Atme  
1 machine à brouillard Smoke Factory tour hazer 2  
1 Splitter / booster DMX Philipps  
1 Splitter / booster Stairville RDM  
1 Nodal / Enregistreur DMX ARTNET Wifi STAIRVILLE  
REPLAY SHOW

**Les réglages se font avec une nacelle de marque Génie.**

# **SON**

**Régie :** 1 Console CL5 YAMAHA + RIO 32/16  
1 Console LS9/16 YAMAHA + Patch son analogique 32/8

**Façade :** 6 A15 L-ACOUSTICS (4 Focus + 2 Wides)  
4 KS21 L-ACOUSTICS  
1 X12 L-ACOUSTICS (cluster central)  
2 MTD 108a L-ACOUSTICS (Infills)  
4 X8 L-ACOUSTICS (Rappels)  
L-ACOUSTICS network Manager en Régie

**Retours :** 4 MTD 112 L-ACOUSTICS  
4 MTD 115 L-ACOUSTICS  
2 SB 118 L-ACOUSTICS  
2 AUDIOPHONY Acute 08 amplifiées 150W  
2 BEHRINGER C210 colonnes amplifiées 200W

**Micros :**

**SHURE :** 4 x SM58 + 3 x SM57 + 2 x BETA58  
6 x MX 412 conférence  
2 récepteurs HF ULX + 2 SM58  
4 récepteurs HF BLX + 4 SM58  
3 récepteurs HF QLX +3 SM58 + Bodypack

**SEINNHEISER :** 2 x 845<sup>e</sup> + 2 x 855<sup>e</sup>

**AKG :** 2 x C1000 S

**SUPERLUX :** 1 x PRO218A + 1 x E100 + 2 x S502  
+ 4 x HI10 + 1 x PRA628MKII

**T-BONE :** 2 x OVID CC100 + 3 x CD55 (mics toms)

**DPA :** 1 x 4088 CORE (serre-tête)

## **4 DI actives MILLENIUM, 3 DI passives MONARCH**

**Divers :** 14 grands pieds micros  
5 petits pieds micros et 6 pieds de table  
2 pieds à treuil (H 2m/charge 60Kg)  
2 pieds à treuil ASD ALT300 (H 3m/charge 70Kg)

1 Station Intercom ALTAIR + 4 postes HF + 2 postes filaires  
4 postes de Talkie Walkie MOTOROLA  
1 casque audio BEYERDYNAMIC DT-770 pro  
1 Processeur DOLBY LAKE LP4D12

## **VIDÉO**


- 1 Vidéoprojecteur CHRISTIE D13WU-HS 13500 lumens
- 1 Vidéoprojecteur SANYO PLC-XP56 5000 lumens
- 1 Mélangeur vidéo ROLAND V-40HD
- 1 Extendeur HDMI TP70L (70m max)
- 1 Dispositif de connexion sans fil BARCO ClickShare CSE-200 ( jusqu'à 2 sources simultanées compatible PC/MAC/IOS/ANDROID )
- 1 Retour Vidéo LCD SAMSUNG 102cm
- 1 Écran 9m x 7m au milieu de la scène
- 1 Écran 1,5m x 2m Oray Butterfly mobile

## **DIVERS**

- Tapis de danse noir : 10x12 M
- 4 jeux de pendrillons bleu nuit (pendrillon 2,2m x 7,5m)
- 5 frises bleu nuit (frise 2m x 18m)
- 1 loge maquillage
- 1 loge pour 5 personnes
- Tabouret de musicien
- Stand de guitare double
- 6 pupitres partition noir

Rideau fond de scène à 8,65 m du cadre

Distance cadre / lointain 9,85 m

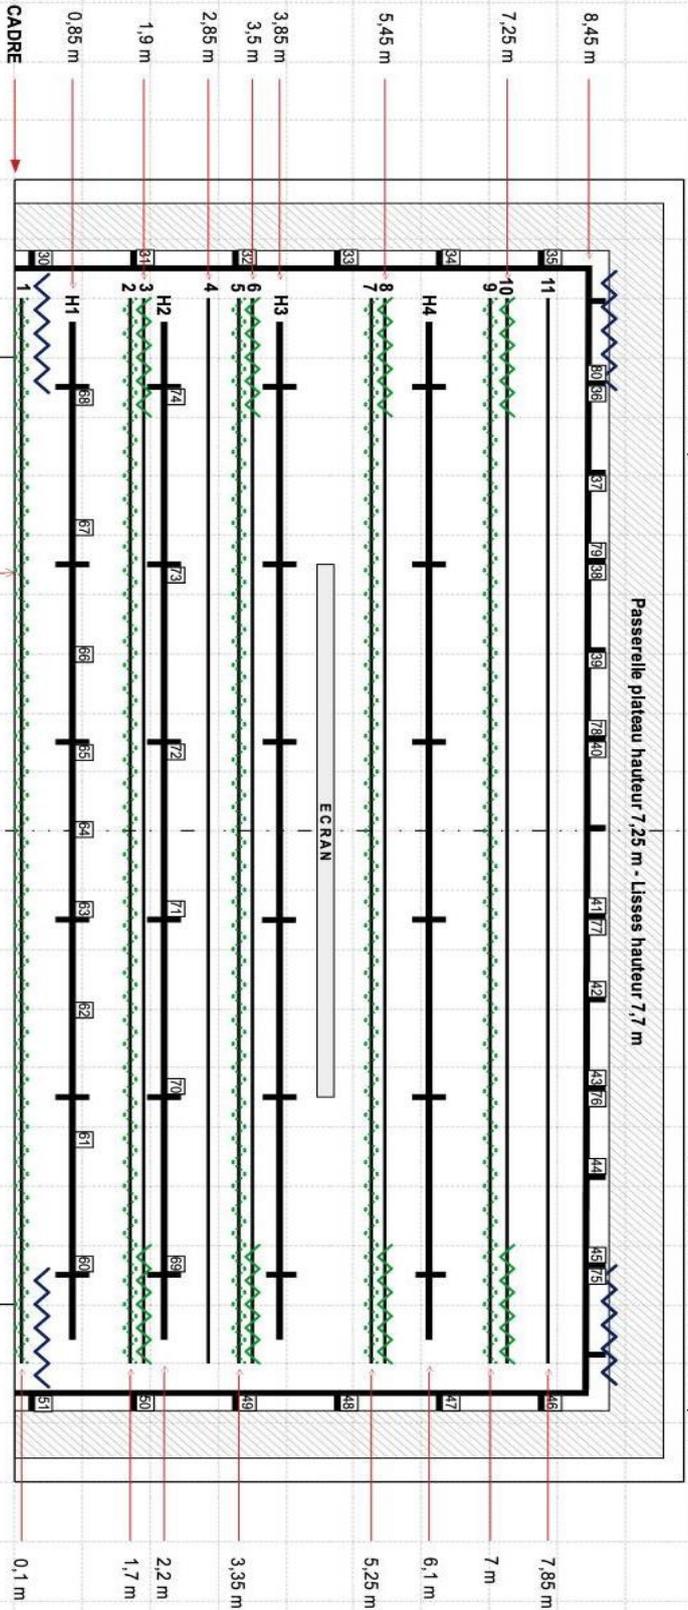


Frises amovibles sur perches 1-2-5-7-9 // **Seulement les perches P4 et P11 peuvent être utilisées pour les projecteurs // ATTENTION A LA CMU II**

Face sur passerelle hauteur : 7,7m / distance cadre : 4m

- Perches motorisées H1-H4 / CMU 300Kgs
- Perches manuelles 1-11 / CMU 30Kgs
- Lisses passerelles
- Rideau de scène et de fond de scène
- Pendrillon
- Frises


## LE TRISKELL / PLAN DE PERCHES

ECHELLE 1/100

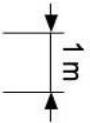

**LE TRISKELL**  
VILLE de Pont-l'Abbé

Service culturel de la ville de Pont-l'abbé  
Le Triskell, rue Mstislav Rostropovitch, 29120 Pont-l'abbé  
technique@letriskell.com / technique2@letriskell.com Tél : 0298660040

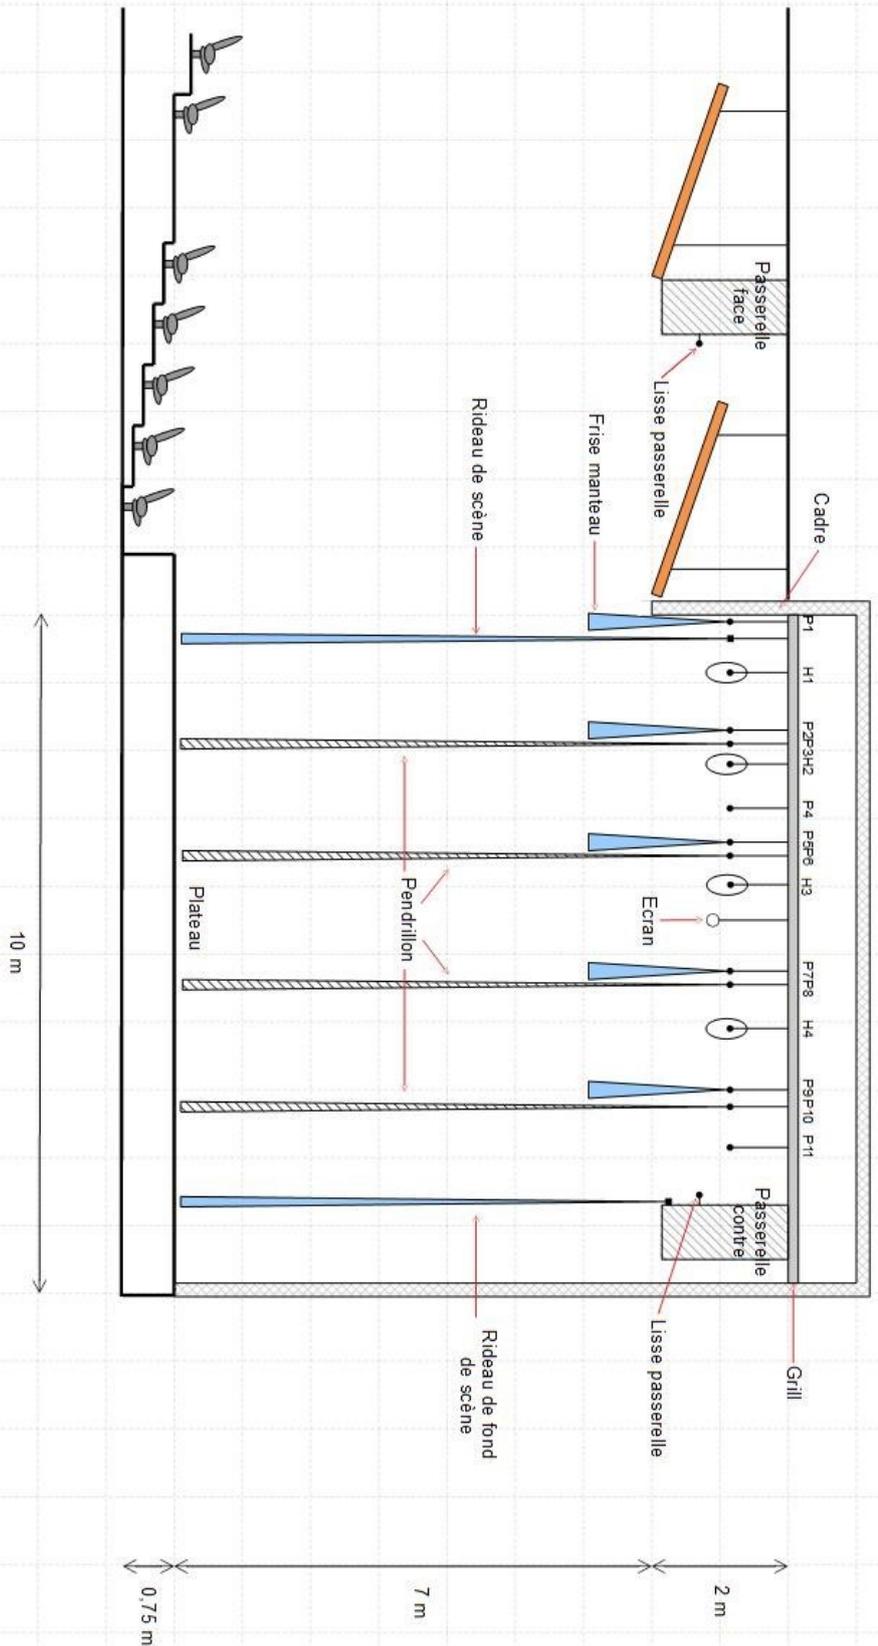

Plateau : Ouverture 16 m / hauteur 7 m

Proscenium : Ouverture 16m / Profondeur 1,35 m


Distance mur à mur scène jardin – cour : 22 m

Distance manteau – mur lointain : 10 m


Distance manteau – rideau fond de scène : 9 m

## LE TRISKELL / COUPE SCENE V.VERDY

ECHELLE 1/100

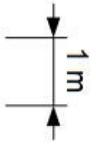

Service culturel de la ville de Pont-l'abbé  
 Le Triskell, rue Mstislav Rostropovitch, 29120 Pont-l'abbé  
 technique@letriskell.com / technique2@letriskell.com Tél : 0298660040

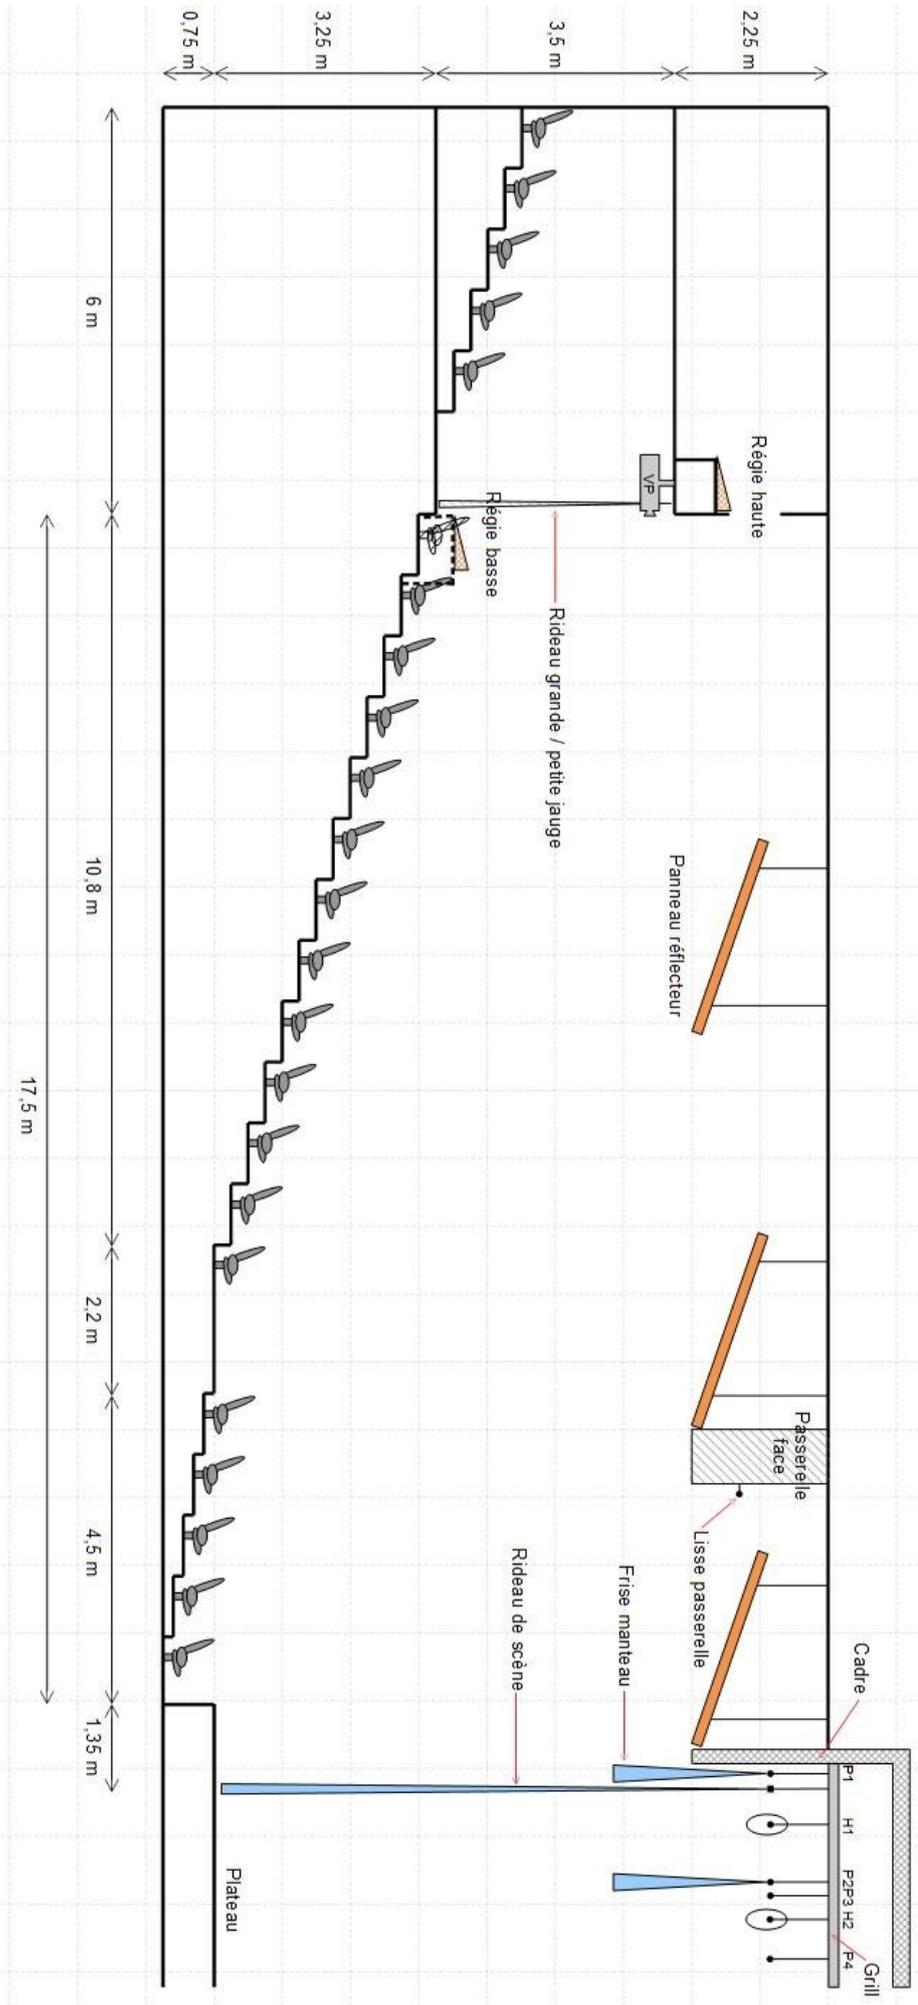

**Jauge :** 638 places secable en 478 places

**Largeur salle VVERDY :** 18m


**Distance manteau – fond gradins :** 24,5m

**Distance VP – Ecran :** 23 m

Régie basse amovible composée de 2 SAMILA (1m x 4m)

## LE TRISKELL / COUPE SALLE V.VERDY

ECHELLE 1/100

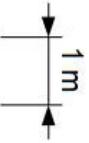


**PONT-L'ABBÉ**  
*Pont-l'abbé*



**LE TRISKELL**  
Ville de Pont-l'abbé


Service culturel de la ville de Pont-l'abbé  
Le Triskell, rue Mstislav Rostropovitch, 29120 Pont-l'abbé  
technique@letriskell.com / technique2@letriskell.com Tél : 0298660040

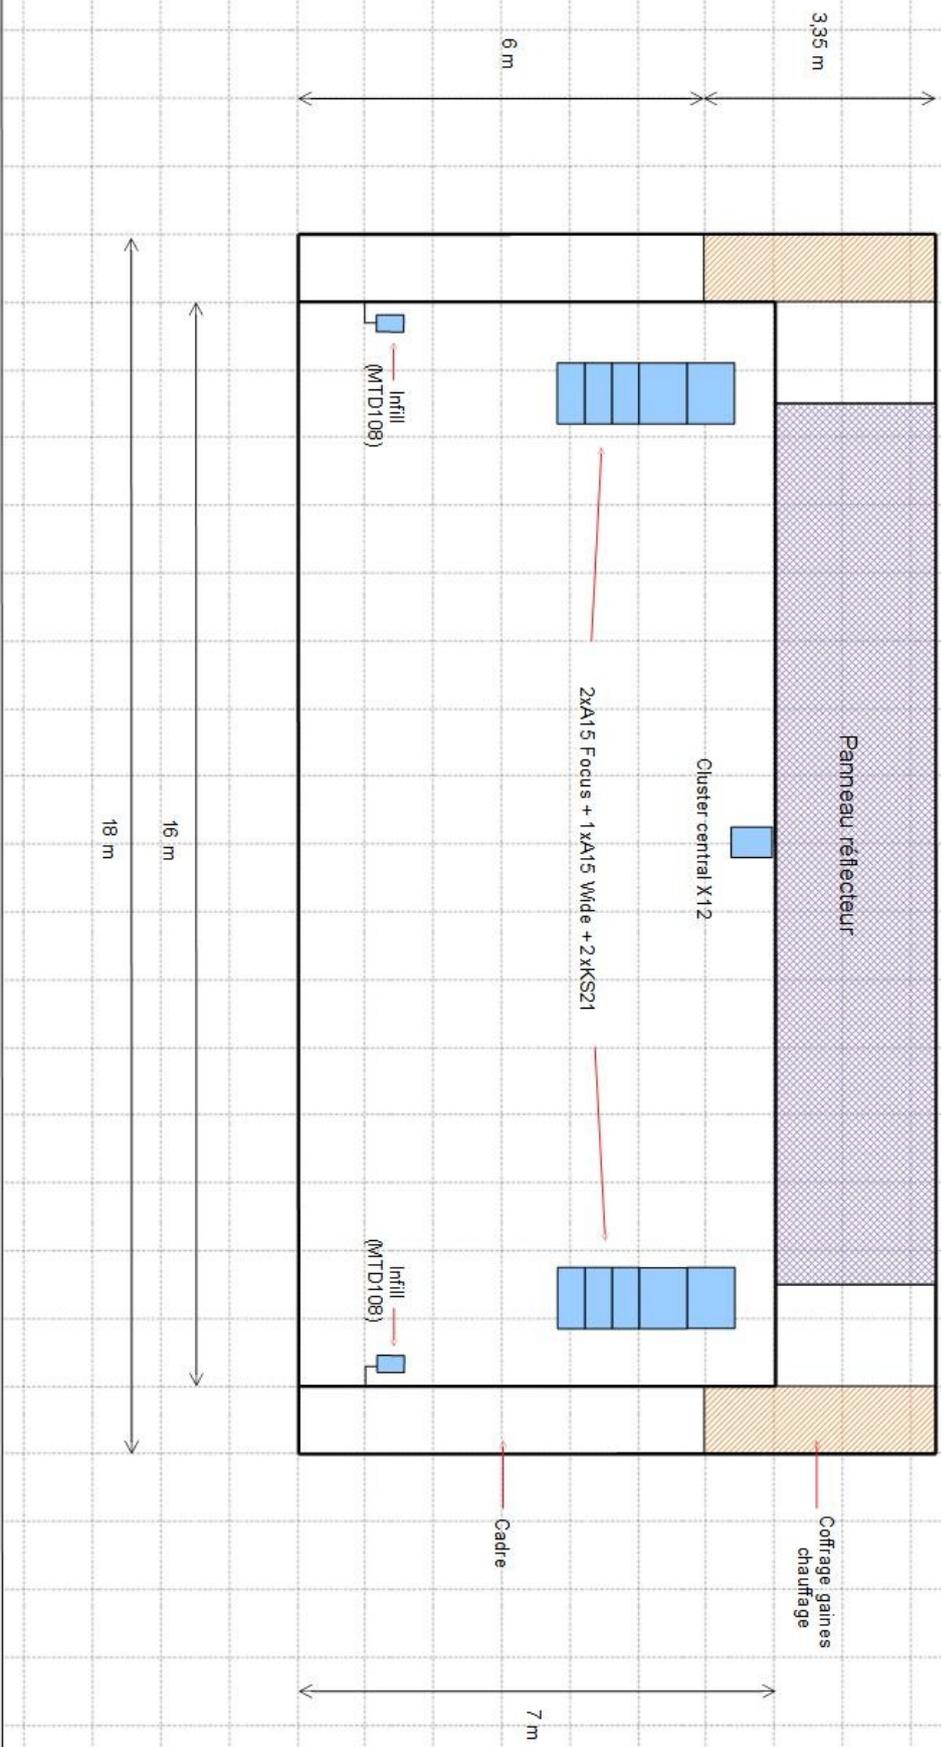

**Diffusion :** 6xA15 + 4xKS21 + 2xMTD108  
**Rappels salle :** 4XX8 sous balcon  
**Processeur :** L-ACOUSTICS – Network Manager en régie  
**Amplification :** 4xLA4X L-ACOUSTICS

**LE TRISKELL / PLAN FACE V.VERDY**

**ECHELLE 1/100**

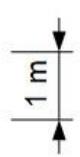

**PONT-L'ABBÉ**  
*Pont-l'Abad*



Service culturel de la ville de Pont-l'abbé  
 Le Triskell, rue Mstislav Rostropovitch, 29120 Pont-l'abbé  
[technique@letriskell.com](mailto:technique@letriskell.com) / [technique2@letriskell.com](mailto:technique2@letriskell.com) Tel : 0298660040



Service culturel de la ville de Pont-l'abbé  
 Le Triskell, rue Mstislav Rostropovitch, 29120 Pont-l'abbé  
 technique@letriskell.com / technique2@letriskell.com Tél : 0298660040

## Centre culturel LE TRISKELL PLAN DES SIÈGES SALLE VIOLETTE VERDY

Côté jardin  
N° impairs

SCENE

Côté cour  
N° pairs

|                   |              |   |                                    |   |                  |   |
|-------------------|--------------|---|------------------------------------|---|------------------|---|
| A                 | 272523211917 | A | 151311 9 7 5 3 1 2 4 6 8 1012 1416 | A | 182022242628     | A |
| B                 | 272523211917 | B | 151311 9 7 5 3 1 2 4 6 8 1012 1416 | B | 182022242628     | B |
| C                 | 272523211917 | C | 151311 9 7 5 3 1 2 4 6 8 1012 1416 | C | 182022242628     | C |
| D                 | 272523211917 | D | 151311 9 7 5 3 1 2 4 6 8 1012 1416 | D | 182022242628     | D |
| E                 | 272523211917 | E | 151311 9 7 5 3 1 2 4 6 8 1012 1416 | E | 182022242628     | E |
| 2119171513        | F            | F | 11 9 7 5 3 1 2 4 6 8 1012          | F | 14 16182022      | F |
| 2119171513        | G            | G | 11 9 7 5 3 1 2 4 6 8 1012          | G | 14 16182022      | G |
| 2119171513        | H            | H | 11 9 7 5 3 1 2 4 6 8 1012          | H | 14 16182022      | H |
| 2119171513        | I            | I | 11 9 7 5 3 1 2 4 6 8 1012          | I | 14 16182022      | I |
| 2119171513        | J            | J | 11 9 7 5 3 1 2 4 6 8 1012          | J | 14 16182022      | J |
| 2119171513        | K            | K | 11 9 7 5 3 1 2 4 6 8 1012          | K | 14 16182022      | K |
| 2119171513        | L            | L | 11 9 7 5 3 1 2 4 6 8 1012          | L | 14 16182022      | L |
| 2119171513        | M            | M | 11 9 7 5 3 1 2 4 6 8 1012          | M | 14 16182022      | M |
| 31292725 23211917 | N            | N | 151311 9 7 5 3 1 2 4 6 8 1012 1416 | N | 1820222426283032 | N |
| 31292725 23211917 | O            | O | 151311 9 7 5 3 1 2 4 6 8 1012 1416 | O | 1820222426283032 | O |
| 31292725 23211917 | P            | P | 151311 9 7 5 3 1 2 4 6 8 1012 1416 | P | 1820222426283032 | P |
| 31292725 23211917 | Q            | Q | 151311 9 7 5 3 1 2 4 6 8 1012 1416 | Q | 1820222426283032 | Q |
| 31292725 23211917 | R            | R | 151311 9 7 5 3 1 2 4 6 8 1012 1416 | R | 1820222426283032 | R |
| 31292725 23211917 | S            | S | 151311 9 7 5 3 1 2 4 6 8 1012 1416 | S | 1820222426283032 | S |
| 31292725 23211917 | T            | T | 151311 9 7 5 3 1 2 4 6 8 1012 1416 | T | 1820222426283032 | T |
| 31292725 23211917 | U            | U | 151311 9 7 5 3 1 2 4 6 8 1012 1416 | U | 1820222426283032 | U |
| 31292725 23211917 | V            | V | 151311 9 7 5 3 1 2 4 6 8 1012 1416 | V | 1820222426283032 | V |
| 31292725 23211917 | W            | W | 151311 9 7 5 3 1 2 4 6 8 1012 1416 | W | 1820222426283032 | W |