LE TRISKELL
Ville de Pont-l'Abbé

Fiche technique | Saison 2024-2025

Salles
Lumières
Son
Vidéo
Divers

Le Triskell - Service Culturel de la Ville de Pont-l'Abbé
rue Mstislav Rostropovitch -F- 29120 Pont-l'Abbé tel : 02 98 66 00 40 - email technique : technique@letriskell.com

Contacts technique :

Tel : 02 98 66 00 40

Uwe POENSGEN **Régisseur Général** **chargé du son**	**Sacha BOUDITCHENKO** **Régisseur Général adjoint** **chargé de la lumière**
regie@ville-pontlabbe.fr	tech3-letriskell@ville-pontlabbe.fr

Site web : **www.letriskell.com**

AMPHITHÉÂTRE – Salle VIOLETTE VERDY

Jauge : 604 places sécable en 444 places
Largeur : 18m
Distance Manteau - aplomb fond gradin : 24M

Plateau :
Ouverture : 16m
Hauteur : 7m

Proscenium :
Ouverture : 16m
Profondeur : 1m35

Scène :
Pente : 0%
Plancher en sapin acrylique noire - pas de dessous
Rideau de scène en velours Bleu nuit
Distance mur à mur Jardin – Cour : 22 m
Distance Manteau - mur Lointain : 10 m
Distance Manteau - rideau Lointain : 9m
Distance passerelle Jardin – Cour : 19m
13 praticables 2 x 1m type Samia

Cintres :
Hauteur sous grill : 9m
Hauteur sous perches : 7 à 8 m
11 perches manuelles 30 kg de charge utile
4 perches motorisées 300 kg de charge utile
1 passerelle de face (projecteur à 7m70 du niveau plateau)
2 passerelles latérales sous grill (projecteur à 7m70)
1 passerelle lointain sous grill (projecteur à 7m70)
2 perches allemandes 30 kg de charge utile

Accès plateau / déchargement :
Porte à l'arrière du bâtiment à niveau du plateau.
Dimensions : Largeur 2m90 – Hauteur 3m40

SALLE POLYVALENTE

Jauge : 1150 places debout
Superficie : 620 m² sécable en un tiers/deux tiers avec cloison mobile et traitement acoustique
Espace scénique : possible de 100m² – Hauteur sous plafond 4m50

SALLE MULTI-USAGE

Jauge : 200 personnes
Superficie : 100 m²
Espace avec vue sur château et étang de Pont-l'abbé à usage de catering, expositions, réunions, formations, etc..

Bâtiment raccordé à la fibre optique – WIFI gratuit accessible dans tout le bâtiment et à l'extérieur

LUMIÈRES

Jeu d'orgue : MA LIGHTING Grand MA3 OnPC Command WING
MA LIGHTING Grand MA3 OnPC Fader WING
MA LIGHTING Light Commander II
AVAB Presto

Puissance : 48 x 3 Kw DMX 512 DIMKIT avec PALM
12 x 2 Kw DMX 512 RVE

Projecteurs : 8 Lyres Spot à LED 350w CAMEO EVOS S3
6 ROGUE R2 Wash
4 wash Flash 19x40w
6 FUNSTRIP OXO à led 10x8W
59 PC SCENILUX FL 1000w
6 PC JULIAT 2000w
1 série d'ACL
38 PAR 64 1000w 220v CP 60/61/62
10 PAR LED CONTEST 18 LEDs x 12W (RGBAW+UV)
10 PAR LED FLASH 7x40w ZOOM 3.5° – 55°
10 Découpes STRAND Cantata 1000w (4 x 11/26 et 6x 18/32 - 6 portes Gobos)
2 Découpes JULIAT 714 SX
2 Découpes JULIAT 713 SX
6 Découpes JULIAT 614 SX
6 Cycliodes Quartz Color 1000w
1 Poursuite Coemar teatro 1200MSR

Divers : 6 pieds projecteurs SCENILUX 2M
15 pieds MANFROTTO 1005BAC (H 2,73m/charge 10Kg)
Platines rasantes
1 générateur de brume MDG Atme
1 machine à brouillard Smoke Factory tour hazer 2
2 Splitter / booster DMX Philipps
1 Splitter / booster Stairville RDM
1 Nodal / Enregistreur DMX ARTNET Wifi STAIRVILLE REPLAY SHOW

Les réglages se font avec une nacelle de marque Génie.

SON

Régie : 1 Console CL5 YAMAHA + RIO 32/16
1 Console LS9/16 YAMAHA + Patch son analogique 32/8

Façade : 6 A15 L-ACOUSTICS (4 Focus + 2 Wides)
4 KS21 L-ACOUSTICS
1 X12 L-ACOUSTICS (cluster central)
2 MTD 108a L-ACOUSTICS (Infills)
4 X8 L-ACOUSTICS (Rappels)
L-ACOUSTICS network Manager en Régie

Retours : 4 MTD 112 L-ACOUSTICS
4 MTD 115 L-ACOUSTICS
2 SB 118 L-ACOUSTICS
2 AUDIOPHONY Acute 08 amplifiées 150W
2 BEHRINGER C210 colonnes amplifiées 200W

Micros :

SHURE :	4 x SM58 + 3 x SM57 + 2 x BETA58 6 x MX 412 conférence 2 récepteurs HF ULX + 2 SM58 4 récepteurs HF BLX + 4 SM58 3 récepteurs HF QLX +3 SM58 + Bodypack
SEINNHEISER :	2 x 845^{e} + 2 x 855^{e}
AKG :	2 x C1000 S
SUPERLUX :	1 x PRO218A + 1 x E100 + 2 x S502 + 4 x HI10 + 1 x PRA628MKII
T-BONE :	2 x OVID CC100 + 3 x CD55 (mics toms)
DPA :	1 x 4088 CORE (serre-tête)

4 DI actives MILLENIUM, 3 DI passives MONARCH

Divers : 14 grands pieds micros
5 petits pieds micros et 6 pieds de table
2 pieds à treuil (H 2m/charge 60Kg)
2 pieds à treuil ASD ALT300 (H 3m/charge 70Kg)
1 Station Intercom ALTAIR + 4 postes HF + 2 postes filaires
4 postes de Talkie Walkie MOTOROLA
1 casque audio BEYERDYNAMIC DT-770 pro
1 Processeur DOLBY LAKE LP4D12

VIDÉO

1 Vidéoprojecteur CHRISTIE D13WU-HS 13500 lumens
1 Vidéoprojecteur SANYO PLC-XP56 5000 lumens
1 Mélangeur vidéo ROLAND V-40HD
1 Extendeur HDMI TP70L (70m max)
1 Extendeur HDMI KRAMER 60m en 4K (3840x2160@60Hz 4:4:4 8bit)
1 Dispositif de connexion sans fil BARCO ClickShare CSE-200 (jusqu'à 2 sources simultanées compatible PC/MAC/IOS/ANDROID)
1 Retour Vidéo LCD SAMSUNG 102cm
1 Écran 9m x 7m au milieu de la scène
1 Écran 1,5m x 2m Oray Butterfly mobile
1 Tulle de projection Noir 10m x 7m

DIVERS

Tapis de danse noir : 10x12 M
Tapis de danse noir et blanc : 10x16 M
4 jeux de pendrillons bleu nuit (pendrillon 2,2m x 7,5m)
5 frises bleu nuit (frise 2m x 18m)
1 loge maquillage
1 loge pour 5 personnes
Tabouret de musicien
Stand de guitare double
6 pupitres partition noir

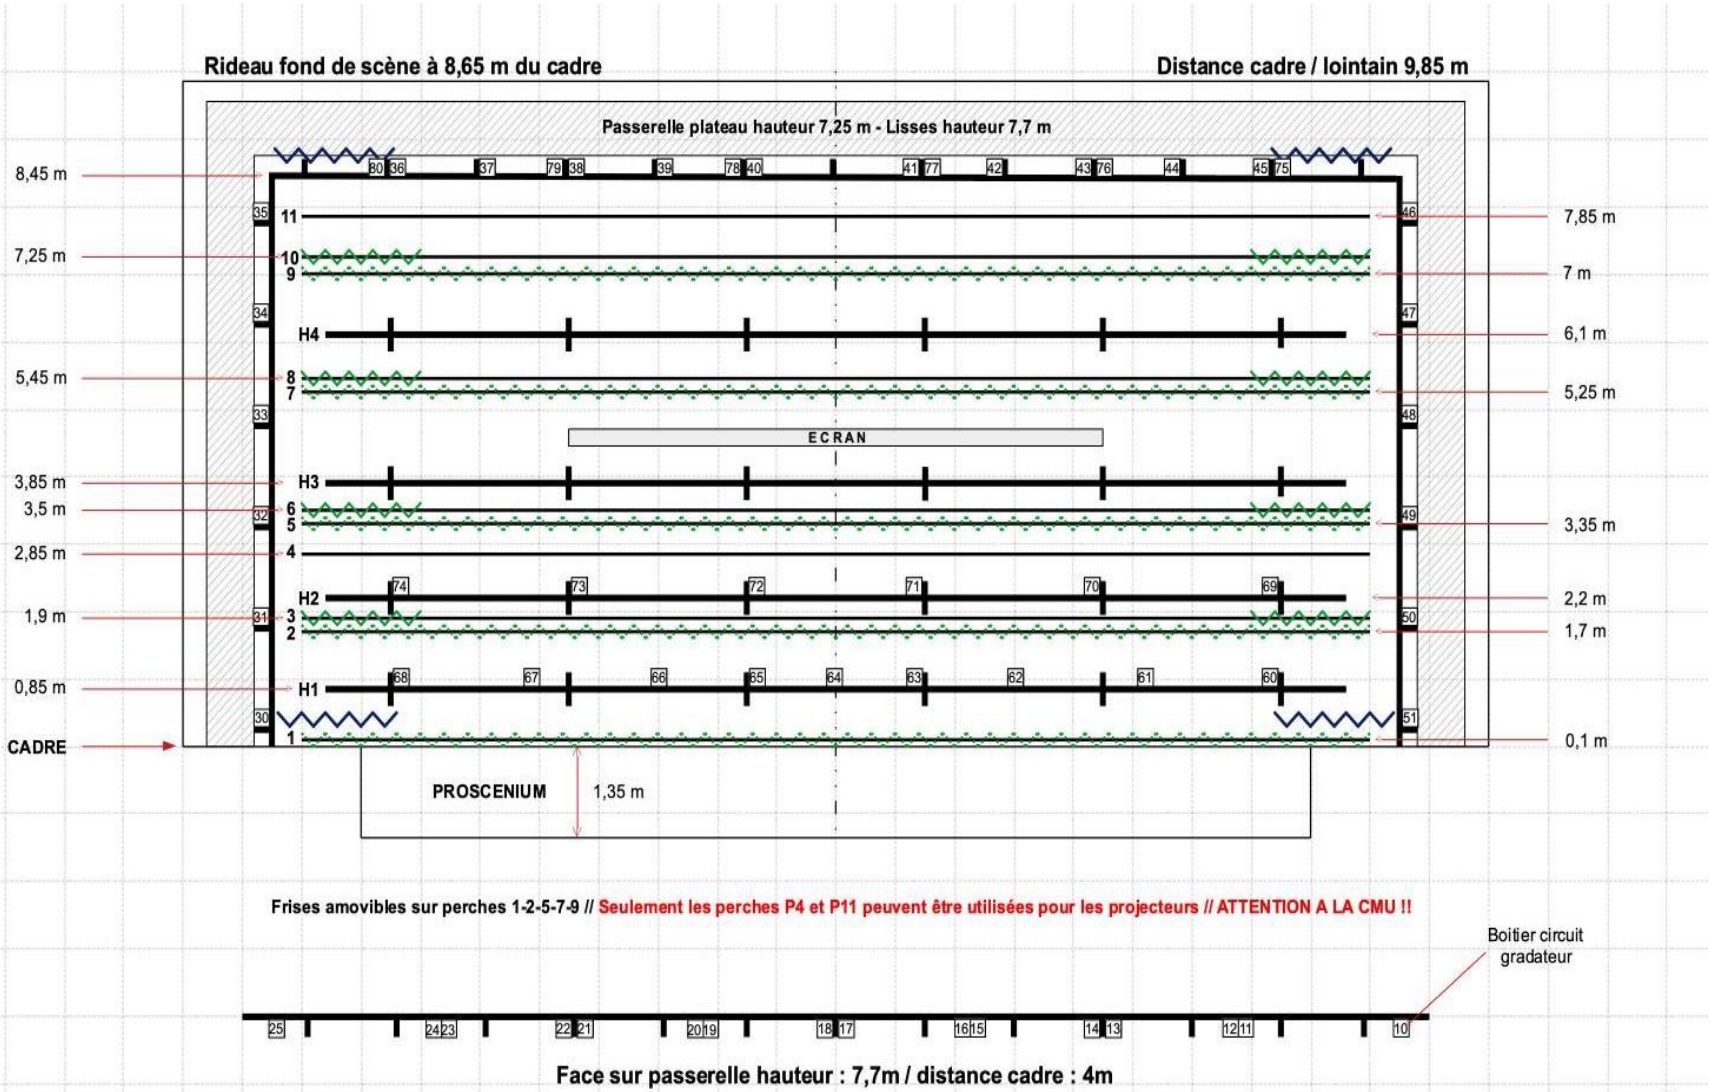

Perches motorisées H1-H4 / CMU 300Kgs

Perches manuelles 1-11 / CMU 30Kgs

Lisses passerelles

Rideau de scène et de fond de scène

Pendrillon

Frises

LE TRISKELL / PLAN DE PERCHES

ECHELLE 1/100

1 m

PONT-L'ABBÉ
Pont-'n-Abad

LE TRISKELL
Ville de Pont-l'Abbé

Service culturel de la ville de Pont-l'abbé
Le Triskell, rue Mstislav Rostropovitch, 29120 Pont-l'abbé
technique@letriskell.com / technique2@letriskell.com Tèl :0298660040

Le Triskell - Service Culturel de la Ville de Pont-l'Abbé
rue Mstislav Rostropovitch -F- 29120 Pont-l'Abbé tel : 02 98 66 00 40 - email technique : technique@letriskell.com

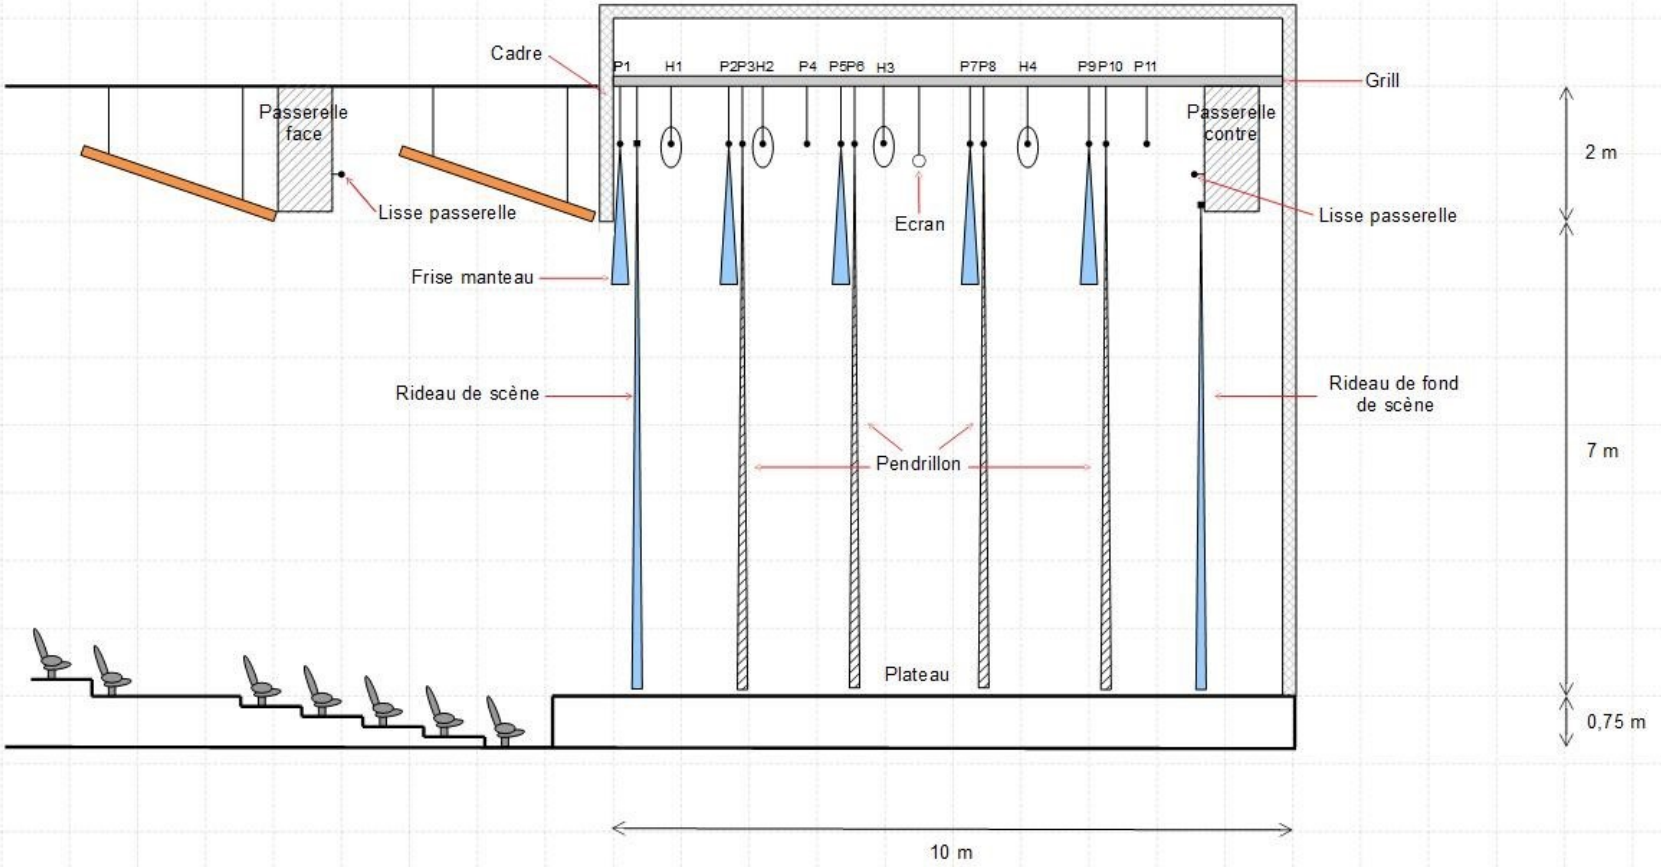

Plateau : Ouverture 16 m / hauteur 7 m

Proscenium : Ouverture 16m / Profondeur 1,35 m

Distance mur à mur scène jardin – cour : 22 m

Distance manteau – mur lointain : 10 m

Distance manteau – rideau fond de scène : 9 m

LE TRISKELL / COUPE SCENE V.VERDY

ECHELLE 1/100

1 m

PONT-L'ABBÉ
Pont-'n-Abad

LE TRISKELL
Ville de Pont-l'Abbé

Service culturel de la ville de Pont-l'abbé
Le Triskell, rue Mstislav Rostropovitch, 29120 Pont-l'abbé
technique@letriskell.com / technique2@letriskell.com Tèl :0298660040

Le Triskell - Service Culturel de la Ville de Pont-l'Abbé
rue Mstislav Rostropovitch -F- 29120 Pont-l'Abbé tel : 02 98 66 00 40 - email technique : technique@letriskell.com

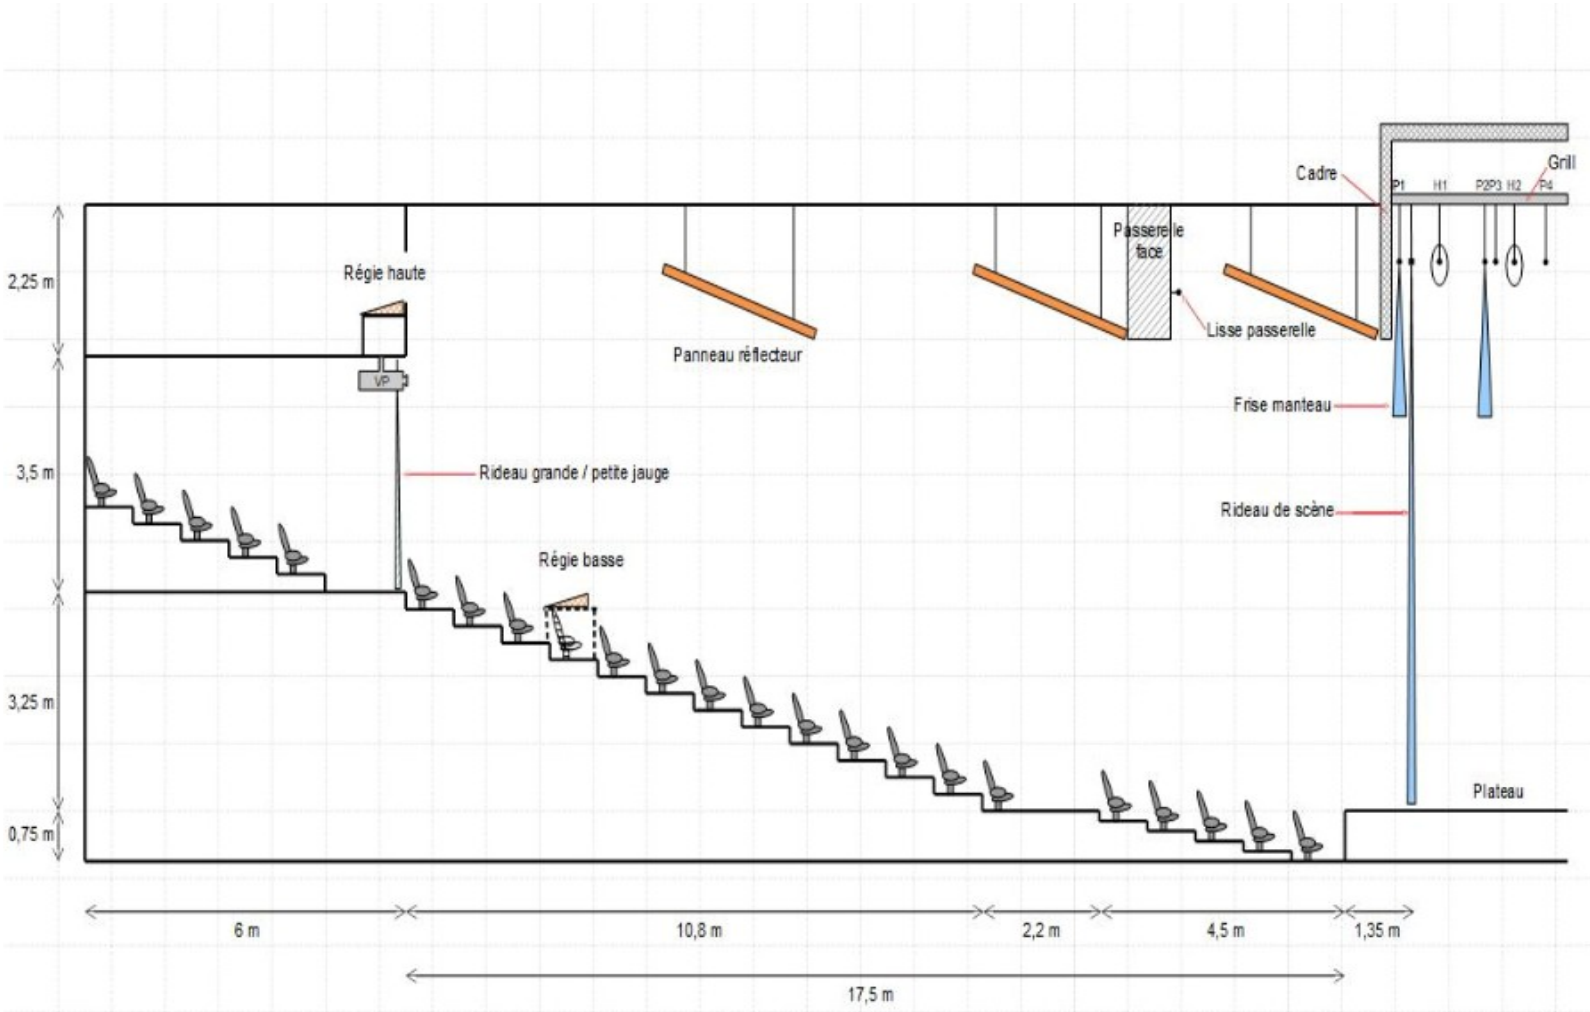

Jauge : 638 places secable en 478 places

Largeur salle V.VERDY : 18m

Distance manteau – fond gradins : 24,5m

Distance VP – Ecran : 23 m

Régie basse amovible composée de 2 SAMIA (1m x 4m)

LE TRISKELL / COUPE SALLE V.VERDY

ECHELLE 1/100

1 m

PONT-L'ABBÉ
Pont-'n-Abad

LE TRISKELL
Ville de Pont-l'Abbé

Service culturel de la ville de Pont-l'abbé
Le Triskell, rue Mstislav Rostropovitch, 29120 Pont-l'abbé
technique@letriskell.com / technique2@letriskell.com Tél :0298660040

Le Triskell - Service Culturel de la Ville de Pont-l'Abbé
rue Mstislav Rostropovitch -F- 29120 Pont-l'Abbé tel : 02 98 66 00 40 - email technique : technique@letriskell.com

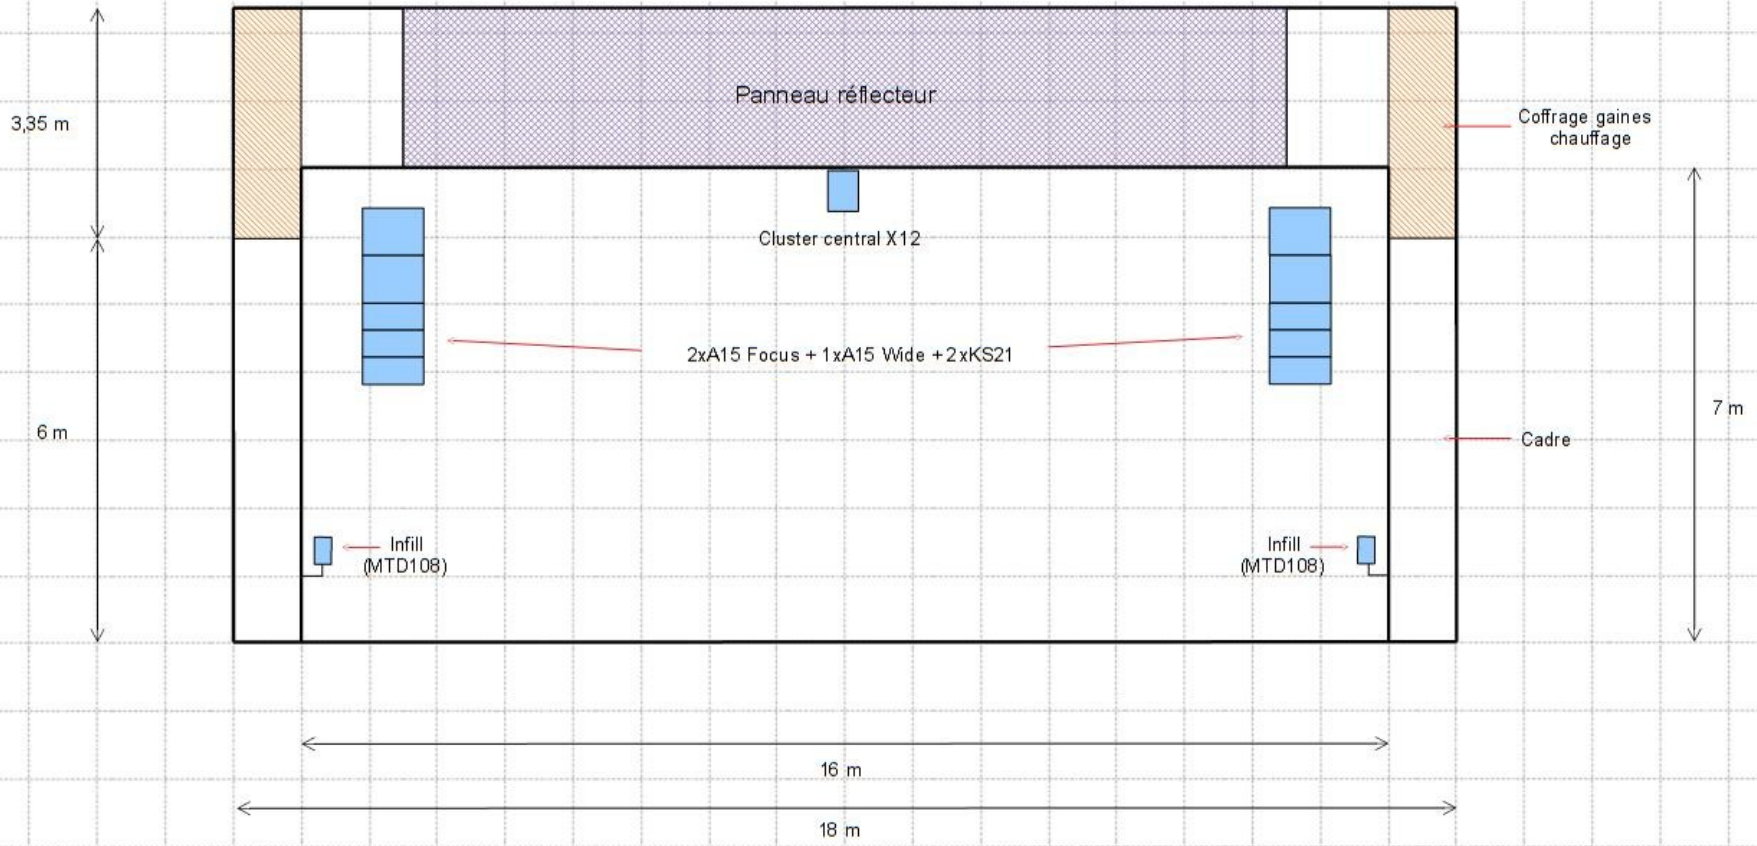

Diffusion : 6xA15 + 4xKS21 + 2xMTD108

Rappels salle : 4xX8 sous balcon

Processeur : L-ACOUSTICS – Network Manager en régie

Amplification : 4xLA4X L-ACOUSTICS

LE TRISKELL / PLAN FACE V.VERDY

ECHELLE 1/100

1 m

PONT-L'ABBÉ
Pont-'n-Abad

LE TRISKELL
Ville de Pont-l'Abbé

Service culturel de la ville de Pont-l'abbé
Le Triskell, rue Mstislav Rostropovitch, 29120 Pont-l'abbé
technique@letriskell.com / technique2@letriskell.com Tèl :0298660040

Le Triskell - Service Culturel de la Ville de Pont-l'Abbé
rue Mstislav Rostropovitch -F- 29120 Pont-l'Abbé tel : 02 98 66 00 40 - email technique : technique@letriskell.com

LE TRISKELL
Ville de Pont-l'Abbé

Centre culturel LE TRISKELL PLAN DES SIÈGES SALLE VIOLETTE VERDY

Côté jardin
N° impairs

SCENE

Côté cour
N° pairs

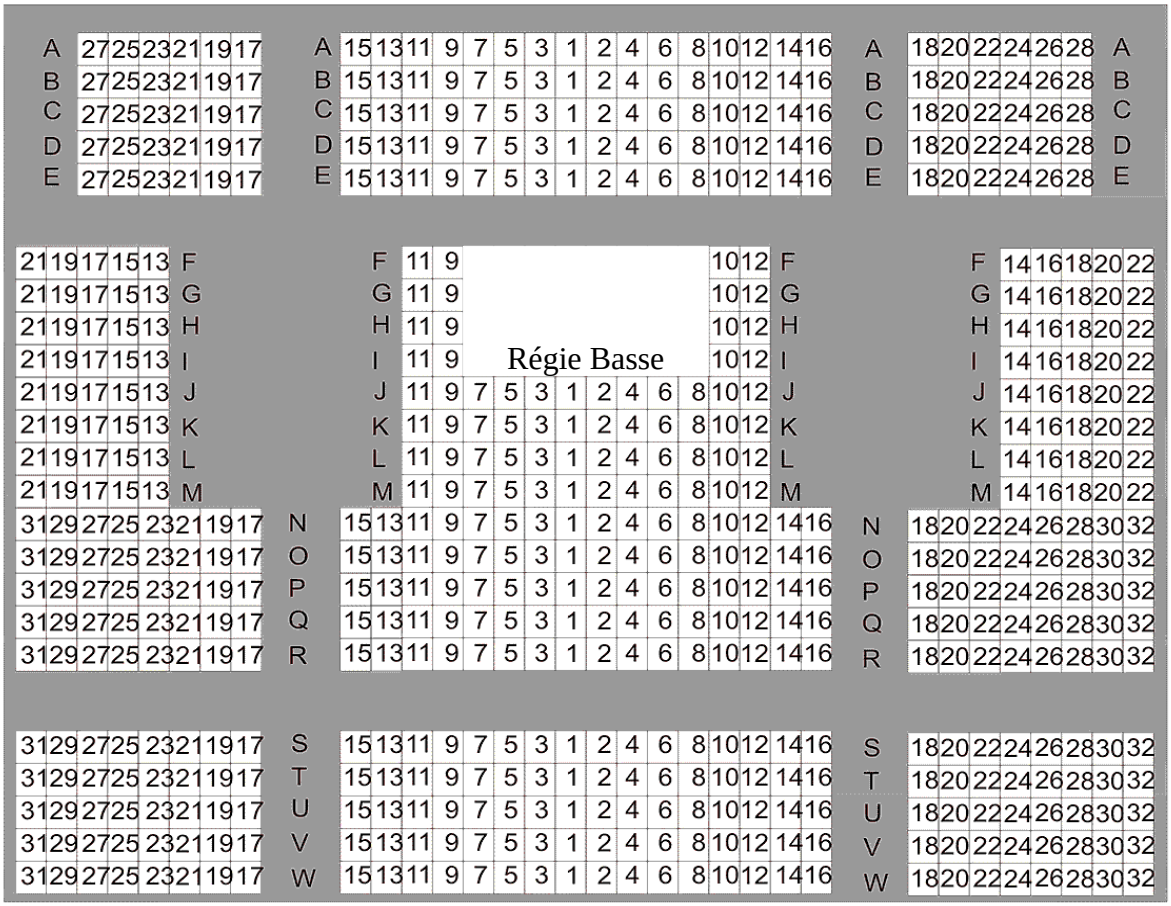

Service culturel de la ville de Pont-l'abbé
Le Triskell, rue Mstislav Rostropovitch, 29120 Pont-l'abbé
regie@ville-pontlabbe.fr / tech3-letriskell@ville-pontlabbe.fr Tèl :0298660040