

le **Triskell**

CENTRE CULTUREL
PONT-L'ABBÉ

Fiche technique | Saison 2025-2026

Salles
Lumières
Son
Vidéo
Divers

Contacts technique :

Tel : 02 98 66 00 40

Uwe POENSGEN Régisseur Général chargé du son	Sacha BOUDITCHENKO Régisseur Général adjoint chargé de la lumière
regie@ville-pontlabbe.fr	tech3-letriskell@ville-pontlabbe.fr

Site web : www.letriskell.com

AMPHITHÉÂTRE – Salle VIOLETTE VERDY

Jauge : 604 places sécable en 444 places

Largeur : 18m

Distance Manteau - aplomb fond gradin : 24M

Plateau :

Ouverture : 16m

Hauteur : 7m

Proscenium :

Ouverture : 16m

Profondeur : 1m35

Scène :

Pente : 0%

Plancher en sapin acrylique noire - pas de dessous

Rideau de scène en velours Bleu nuit

Distance mur à mur Jardin – Cour : 22 m

Distance Manteau - mur Lointain : 10 m

Distance Manteau - rideau Lointain : 9m

Distance passerelle Jardin – Cour : 19m

13 praticables 2 x 1m type Samia

Cintres :

Hauteur sous grill : 9m

Hauteur sous perches : 7 à 8 m

11 perches manuelles 30 kg de charge utile

4 perches motorisées 300 kg de charge utile

1 passerelle de face (projecteur à 7m70 du niveau plateau)

2 passerelles latérales sous grill (projecteur à 7m70)

1 passerelle lointain sous grill (projecteur à 7m70)

2 perches allemandes 30 kg de charge utile

Accès plateau / déchargement :

Porte à l'arrière du bâtiment à niveau du plateau.

Dimensions : Largeur 2m90 – Hauteur 3m40

SALLE POLYVALENTE

Jauge : 1150 places debout

Superficie : 620 m² sécable en un tiers/deux tiers avec cloison mobile et traitement acoustique

Espace scénique : possible de 100m² – Hauteur sous plafond 4m50

SALLE MULTI-USAGE

Jauge : 200 personnes

Superficie : 100 m²

Espace avec vue sur château et étang de Pont-l'abbé à usage de catering, expositions, réunions, formations, etc..

Bâtiment raccordé à la fibre optique – WIFI gratuit accessible dans tout le bâtiment et à l'extérieur

LUMIÈRES

- Jeu d'orgue :** MA LIGHTING Grand MA3 OnPC Command WING
MA LIGHTING Grand MA3 OnPC Fader WING
MA LIGHTING Light Commander II
AVAB Presto
- Puissance :** 48 x 3 Kw DMX 512 DIMKIT avec PALM
12 x 2 Kw DMX 512 RVE
- Projecteurs :** 8 Lyres Spot à LED 350w CAMEO EVOS S3
6 ROGUE R2 Wash
8 wash Flash 19x40w
6 FUNSTRIP OXO à led 10x8W
6 Pc Led CAMEO F4T
59 PC SCENILUX FL 1000w
6 PC JULIAT 2000w
1 série d'ACL
38 PAR 64 1000w 220v CP 60/61/62
10 PAR LED CONTEST 18 LEDs x 12W (RGBAW+UV)
20 PAR LED FLASH 7x40w ZOOM 3.5° – 55°
10 Découpes STRAND Cantata 1000w (4 x 11/26 et 6x
18/32 - 6 portes Gobos)
2 Découpes JULIAT 714 SX
2 Découpes JULIAT 713 SX
6 Découpes JULIAT 614 SX
6 Cycliodes Quartz Color 1000w
1 Poursuite Coemar teatro 1200MSR
- Divers :** 6 pieds projecteurs SCENILUX 2M
15 pieds MANFROTTO 1005BAC (H 2,73m/charge 10Kg)
Platines rasantes
1 générateur de brume MDG Atme
1 machine à brouillard Smoke Factory tour hazer 2
2 Splitter / booster DMX Philipps
1 Splitter / booster Stairville RDM
1 Nodal / Enregistreur DMX ARTNET Wifi STAIRVILLE
REPLAY SHOW
1 Node Swisson Rj45 vers 4 XLR 5 Points

Les réglages se font avec une nacelle de marque Génie.

SON

Régie :	1 Console CL5 YAMAHA + RIO 32/16 1 Console LS9/16 YAMAHA + Patch son analogique 32/8
Façade :	6 A15 L-ACOUSTICS (4 Focus + 2 Wides) 4 KS21 L-ACOUSTICS 1 X12 L-ACOUSTICS (cluster central) 2 MTD 108a L-ACOUSTICS (Infills) 4 X8 L-ACOUSTICS (Rappels) L-ACOUSTICS network Manager en Régie
Retours :	5 X12 L-ACOUSTICS 4 MTD 112 L-ACOUSTICS 4 MTD 115 L-ACOUSTICS 2 SB 118 L-ACOUSTICS 2 BEHRINGER C210 colonnes amplifiées 200W
Micros :	SHURE : 4 x SM58 + 3 x SM57 + 2 x BETA58 6 x MX 412 conférence 2 récepteurs HF ULX + 2 SM58 4 récepteurs HF BLX + 4 SM58 3 récepteurs HF QLX + 3 SM58 + Bodypack SEINNHEISER : 2 x 845 ^e + 2 x 855 ^e AKG : 2 x C1000 S SUPERLUX : 1 x PRO218A + 1 x E100 + 2 x S502 + 4 x HI10 + 1 x PRA628MKII T-BONE : 2 x OVID CC100 + 3 x CD55 (mics toms) DPA : 1 x 4088 CORE (serre-tête)

4 DI actives MILLENIUM, 3 DI passives MONARCH


Divers :	14 grands pieds micros 5 petits pieds micros et 6 pieds de table 2 pieds à treuil (H 2m/charge 60Kg) 2 pieds à treuil ASD ALT300 (H 3m/charge 70Kg) 1 Station Intercom ALTAIR + 4 postes HF + 2 postes filaires 4 postes de Talkie Walkie MOTOROLA 1 casque audio BEYERDYNAMIC DT-770 pro 1 Processeur DOLBY LAKE LP4D12
-----------------	---

VIDÉO

- 1 Vidéoprojecteur CHRISTIE D13WU-HS 13500 lumens
- 1 Vidéoprojecteur SANYO PLC-XP56 5000 lumens
- 1 Mélangeur vidéo ROLAND V-40HD
- 1 Extendeur HDMI TP70L (70m max)
- 1 Extendeur HDMI KRAMER 60m en 4K ([3840x2160@60Hz](#) 4:4:4 8bit)
- 1 Dispositif de connexion sans fil BARCO ClickShare CSE-200 (jusqu'à 2 sources simultanées compatible PC/MAC/IOS/ANDROID)
- 1 Retour Vidéo LCD SAMSUNG 102cm
- 1 Écran 9m x 7m au milieu de la scène
- 1 Écran 1,5m x 2m Oray Butterfly mobile
- 1 Tulle de projection Noir 10m x 7m

DIVERS

- Tapis de danse noir : 10x12 M
- Tapis de danse noir et blanc : 10x16 M
- 4 jeux de pendrillons bleu nuit (pendrillon 2,2m x 7,5m)
- 5 frises bleu nuit (frise 2m x 18m)
- 1 loge maquillage
- 1 loge pour 5 personnes
- Tabouret de musicien
- Stand de guitare double
- 6 pupitres partition noir

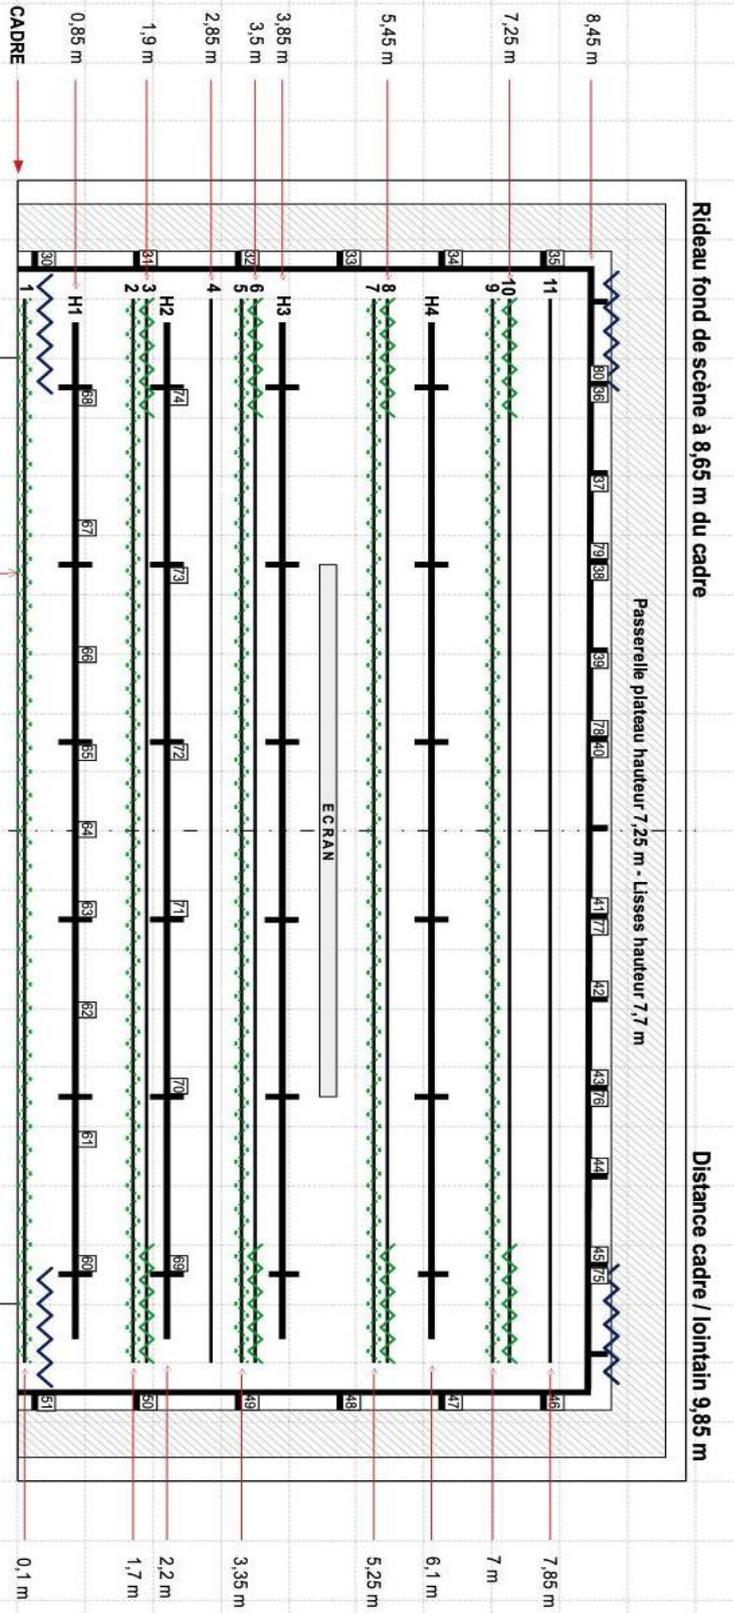


Frises amovibles sur perches 1-2-5-7-9 // **Seulement les perches P4 et P11 peuvent être utilisées pour les projecteurs // ATTENTION A LA CMU II**

Face sur passerelle hauteur : 7,7 m / distance cadre : 4m

- Perches motorisées H1-H4 / CMU 300Kgs
- Perches manuelles 1-11 / CMU 30Kgs
- Lisses passerelles
- Rideau de scène et de fond de scène
- Pendrillon
- Frises


LE TRISKELL / PLAN DE PERCHES

ECHELLE 1/100

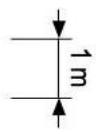

LE TRISKELL
VILLE de Pont-l'Abbé

Service culturel de la ville de Pont-l'Abbé
Le Triskell, rue Mstislav Rostropovitch, 29120 Pont-l'Abbé
technique@letriskell.com / technique2@letriskell.com Tél : 0298660040

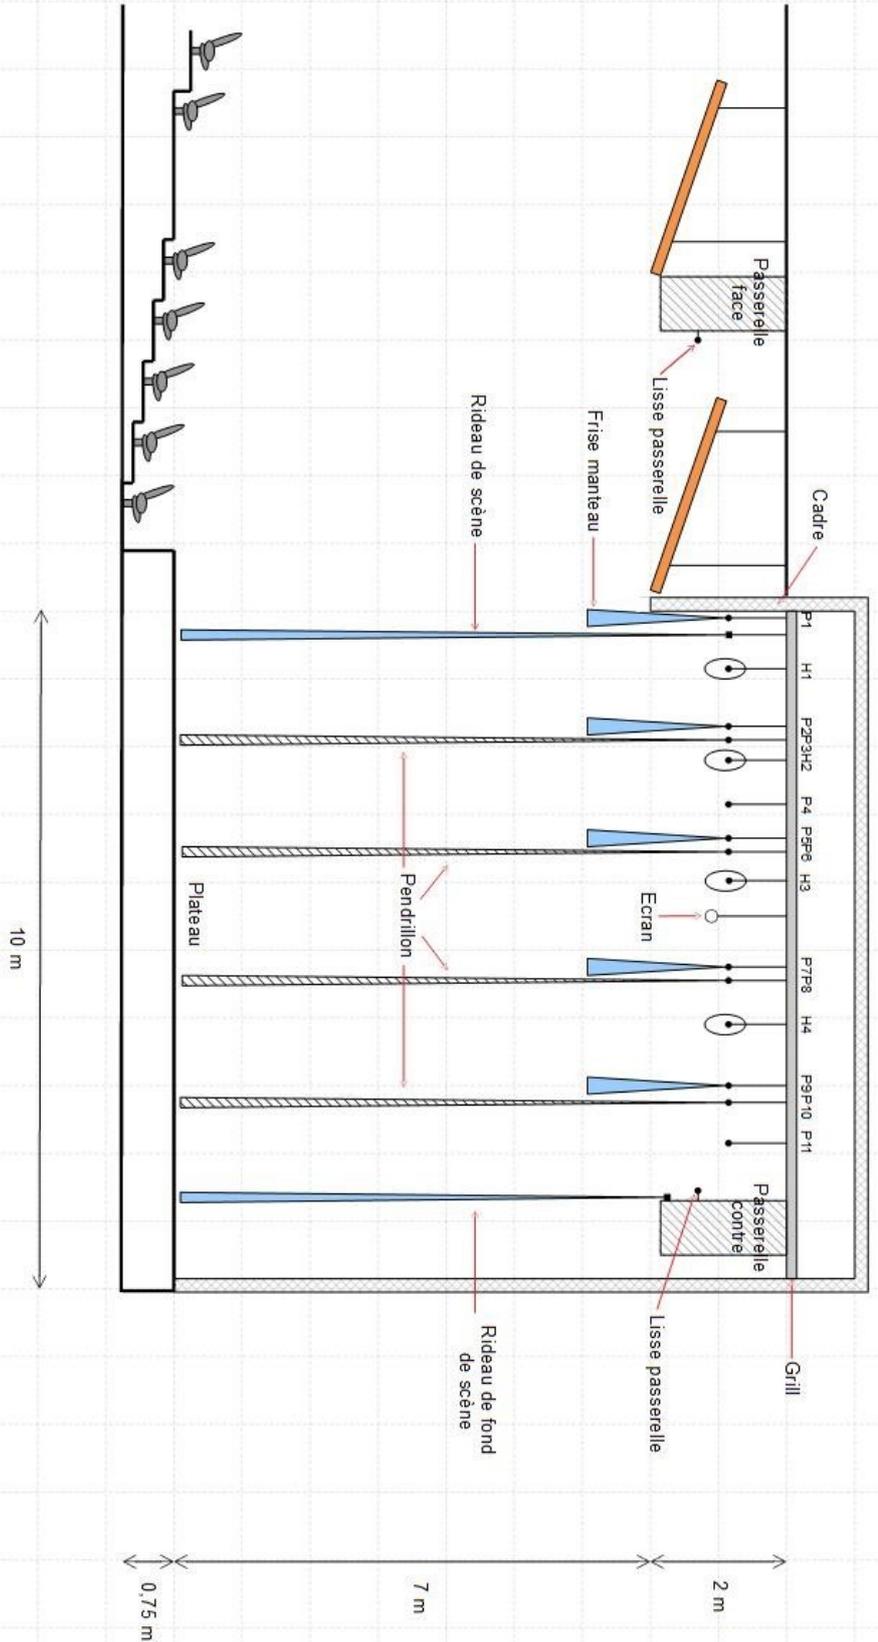

Plateau : Ouverture 16 m / hauteur 7 m

Proscenium : Ouverture 16m / Profondeur 1,35 m


Distance mur à mur scène jardin – cour : 22 m

Distance manteau – mur lointain : 10 m

Distance manteau – rideau fond de scène : 9 m


LE TRISKELL / COUPE SCENE V.VERDY

ECHELLE 1/100

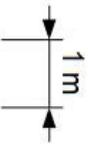

LE TRISKELL
Ville de Pont-l'Abbé

Service culturel de la ville de Pont-l'abbé
Le Triskell, rue Mstislav Rostropovitch, 29120 Pont-l'abbé
technique@letriskell.com / technique2@letriskell.com Tél : 0298660040

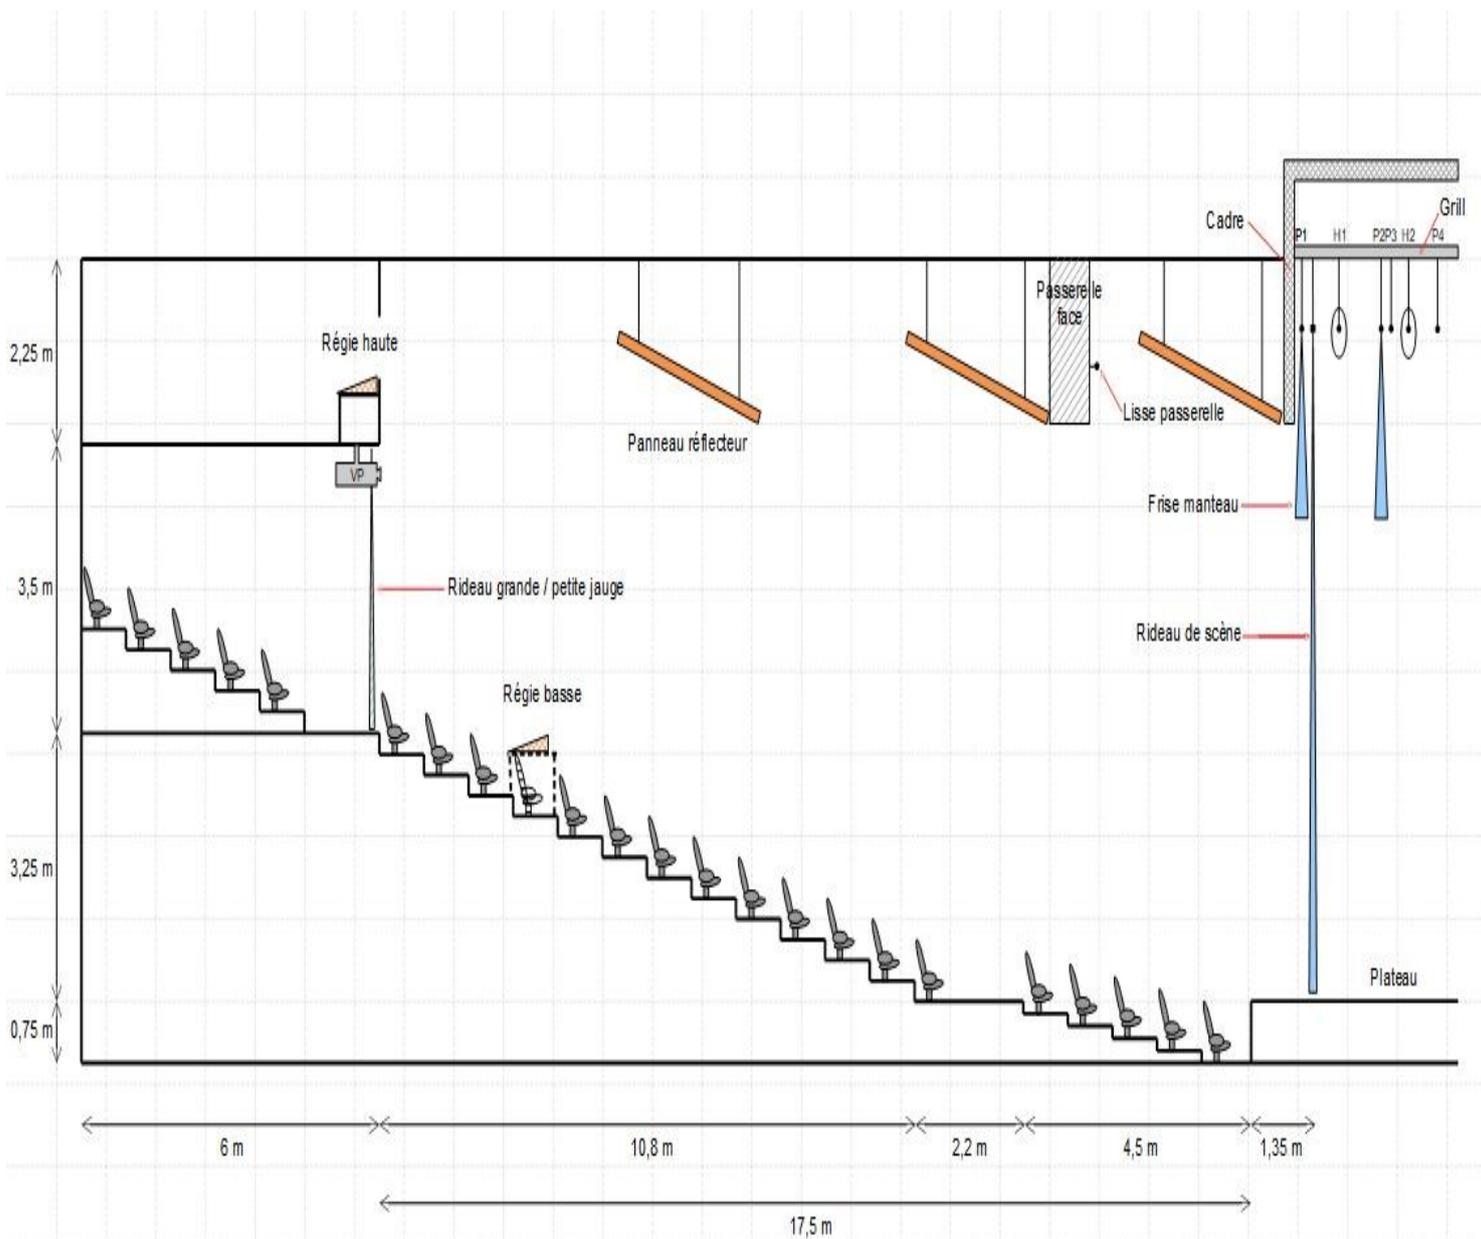

Jauge : 638 places secable en 478 places

Largeur salle V.VERDY : 18m


Distance manteau – fond gradins : 24,5m

Distance VP – Ecran : 23 m


Régie basse amovible composée de 2 SAMIA (1m x 4m)

LE TRISKELL / COUPE SALLE V.VERDY

ECHELLE 1/100

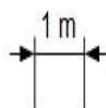

Service culturel de la ville de Pont-l'abbé
 Le Triskell, rue Mstislav Rostropovitch, 29120 Pont-l'abbé
 technique@letriskell.com / technique2@letriskell.com Tél :0298660040

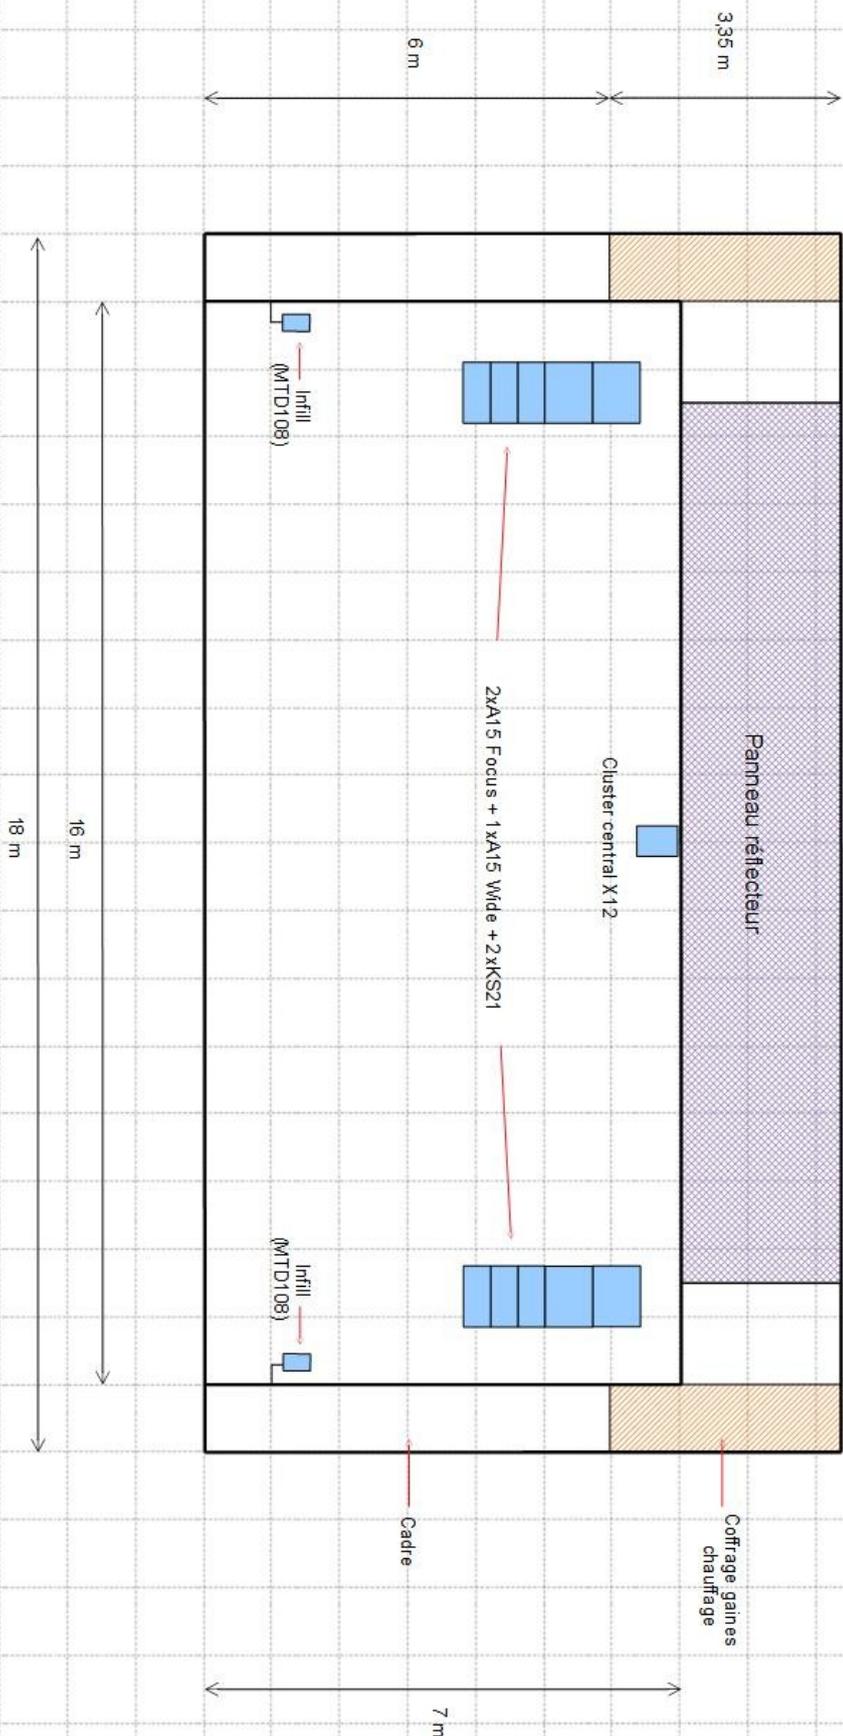

Diffusion : 6xA15 + 4xKS21 + 2xMTD108


Rappels salle : 4XX8 sous balcon

Processeur : L-ACOUSTICS – Network Manager en régie

Amplification : 4xLA4X L-ACOUSTICS

LE TRISKELL / PLAN FACE V.VERDY

ECHELLE 1/100

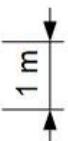

PONT-L'ABBÉ
Pont-l'Abbé

LE TRISKELL
Ville de Pont-l'Abbé

Service culturel de la ville de Pont-l'abbé
Le Triskell, rue Mstislav Rostropovitch, 29120 Pont-l'abbé
technique@letriskell.com / technique@letriskell.com Tel : 0298660040



Centre culturel LE TRISKELL PLAN DES SIÈGES SALLE VIOLETTE VERDY

Côté jardin
N° impairs

SCENE

Côté cour
N° pairs

A 272523211917	A 151311 9 7 5 3 1 2 4 6 8 1012 1416	A 182022242628	
B 272523211917	B 151311 9 7 5 3 1 2 4 6 8 1012 1416	B 182022242628	B
C 272523211917	C 151311 9 7 5 3 1 2 4 6 8 1012 1416	C 182022242628	C
D 272523211917	D 151311 9 7 5 3 1 2 4 6 8 1012 1416	D 182022242628	D
E 272523211917	E 151311 9 7 5 3 1 2 4 6 8 1012 1416	E 182022242628	E
2119171513 F	F 11 9 4 6 8 1012 F	F 1416182022	
2119171513 G	G 11 9 4 6 8 1012 G	G 1416182022	
2119171513 H	H 11 9 4 6 8 1012 H	H 1416182022	
2119171513 I	I 11 9 Régie Basse 4 6 8 1012 I	I 1416182022	
2119171513 J	J 11 9 7 5 3 1 2 4 6 8 1012 J	J 1416182022	
2119171513 K	K 11 9 7 5 3 1 2 4 6 8 1012 K	K 1416182022	
2119171513 L	L 11 9 7 5 3 1 2 4 6 8 1012 L	L 1416182022	
2119171513 M	M 11 9 7 5 3 1 2 4 6 8 1012 M	M 1416182022	
31292725 23211917 N	N 151311 9 7 5 3 1 2 4 6 8 1012 1416	N 1820222426283032	
31292725 23211917 O	O 151311 9 7 5 3 1 2 4 6 8 1012 1416	O 1820222426283032	
31292725 23211917 P	P 151311 9 7 5 3 1 2 4 6 8 1012 1416	P 1820222426283032	
31292725 23211917 Q	Q 151311 9 7 5 3 1 2 4 6 8 1012 1416	Q 1820222426283032	
31292725 23211917 R	R 151311 9 7 5 3 1 2 4 6 8 1012 1416	R 1820222426283032	
31292725 23211917 S	S 151311 9 7 5 3 1 2 4 6 8 1012 1416	S 1820222426283032	
31292725 23211917 T	T 151311 9 7 5 3 1 2 4 6 8 1012 1416	T 1820222426283032	
31292725 23211917 U	U 151311 9 7 5 3 1 2 4 6 8 1012 1416	U 1820222426283032	
31292725 23211917 V	V 151311 9 7 5 3 1 2 4 6 8 1012 1416	V 1820222426283032	
31292725 23211917 W	W 151311 9 7 5 3 1 2 4 6 8 1012 1416	W 1820222426283032	

Service culturel de la ville de Pont-l'abbé
Le Triskell, rue Mstislav Rostropovitch, 29120 Pont-l'abbé
regie@ville-pontlabbe.fr / tech3-letriskell@ville-pontlabbe.fr Tél : 0298660040